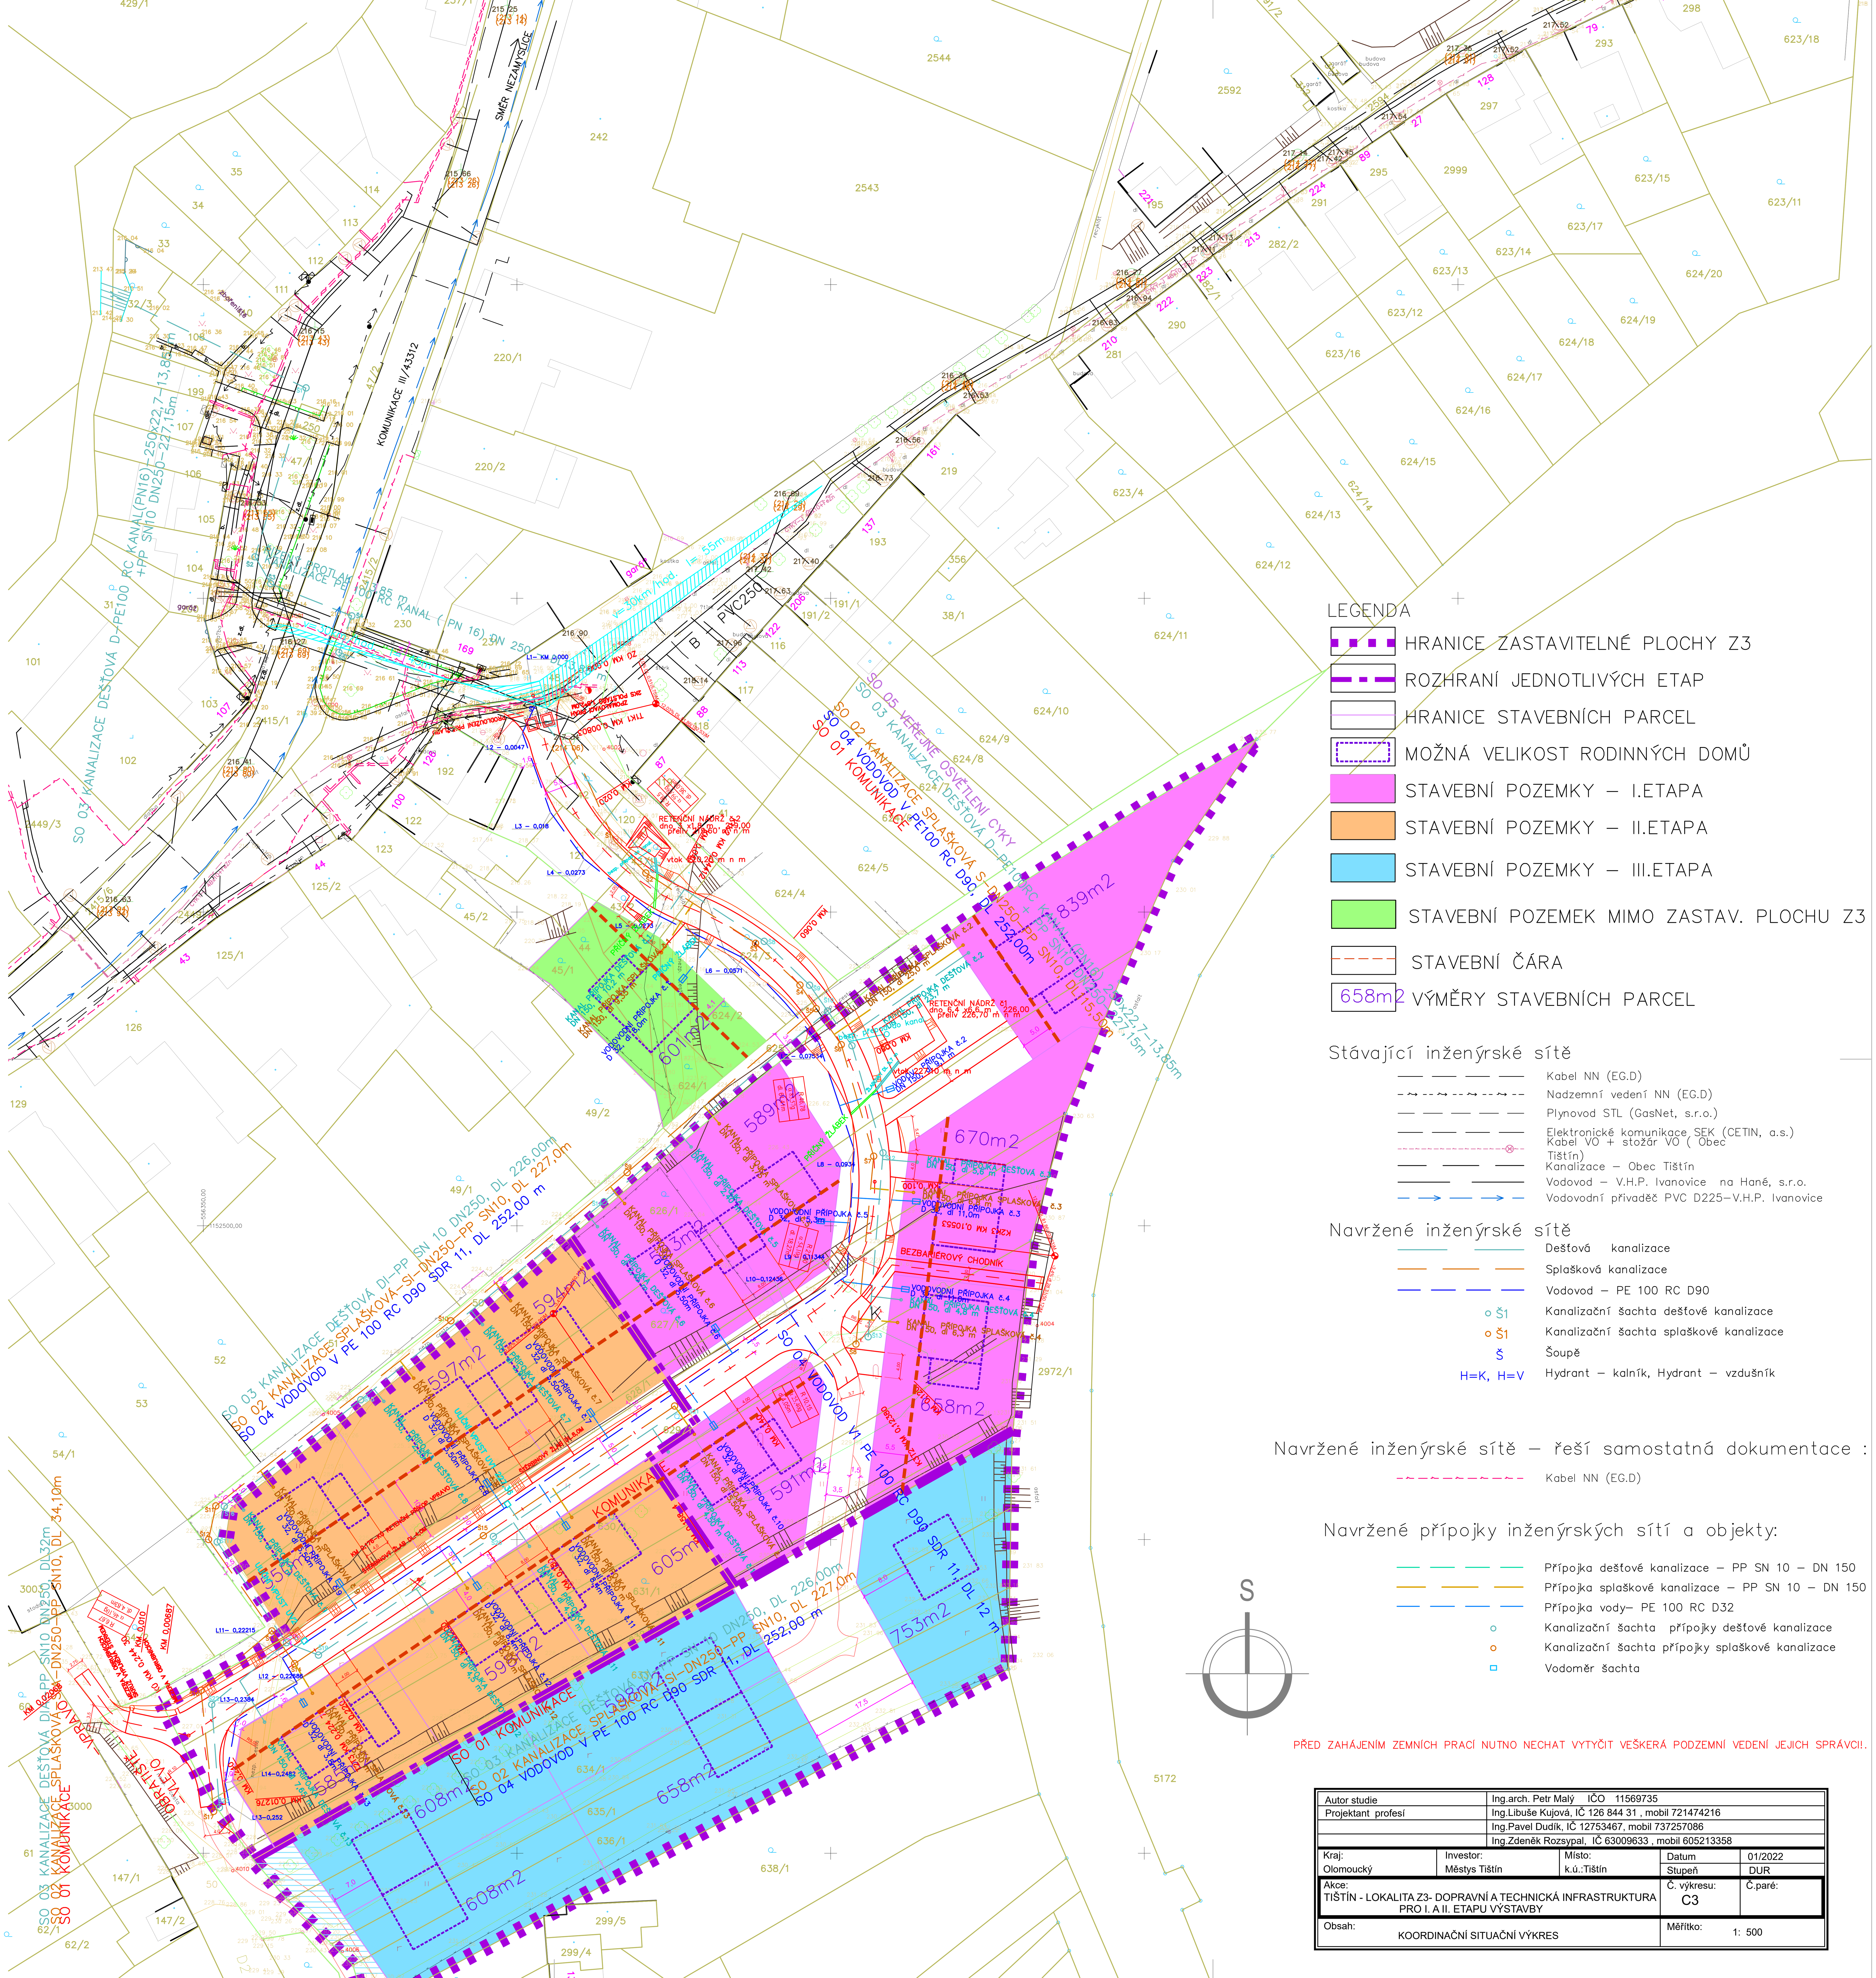

PŘED ZAHÁJENÍM ZEMNÍCH PRACÍ NUTNO NECHAT VYTYČIT VEŠKERÁ PODZEMNÍ VEDENÍ JEJICH SPRÁVCI!.

Autor studie	Ing.arch. Petr Malý IČO 11569735				
Projektant profesí	Ing.Libuše Kujová, IČ 126 844 31 , mobil 721474216				
	Ing.Pavel Dudík, IČ 12753467, mobil 737257086				
	Ing.Zdeněk Rozsypal, IČ 63009633 , mobil 605213358				
Kraj: Olomoucký	Investor: Městys Tištín	Místo: k.ú.:Tištín	Datum / Stupeň	01/2022 / DUR	
Akce: TIŠTÍN - LOKALITA Z3- DOPRAVNÍ A TECHNICKÁ INFRASTRUKTURA PRO I. A II. ETAPU VÝSTAVBY			Č. výkresu: C3	Č.paré:	
Obsah: KOORDINAČNÍ SITUAČNÍ VÝKRES			Měřítko:	1: 500	