









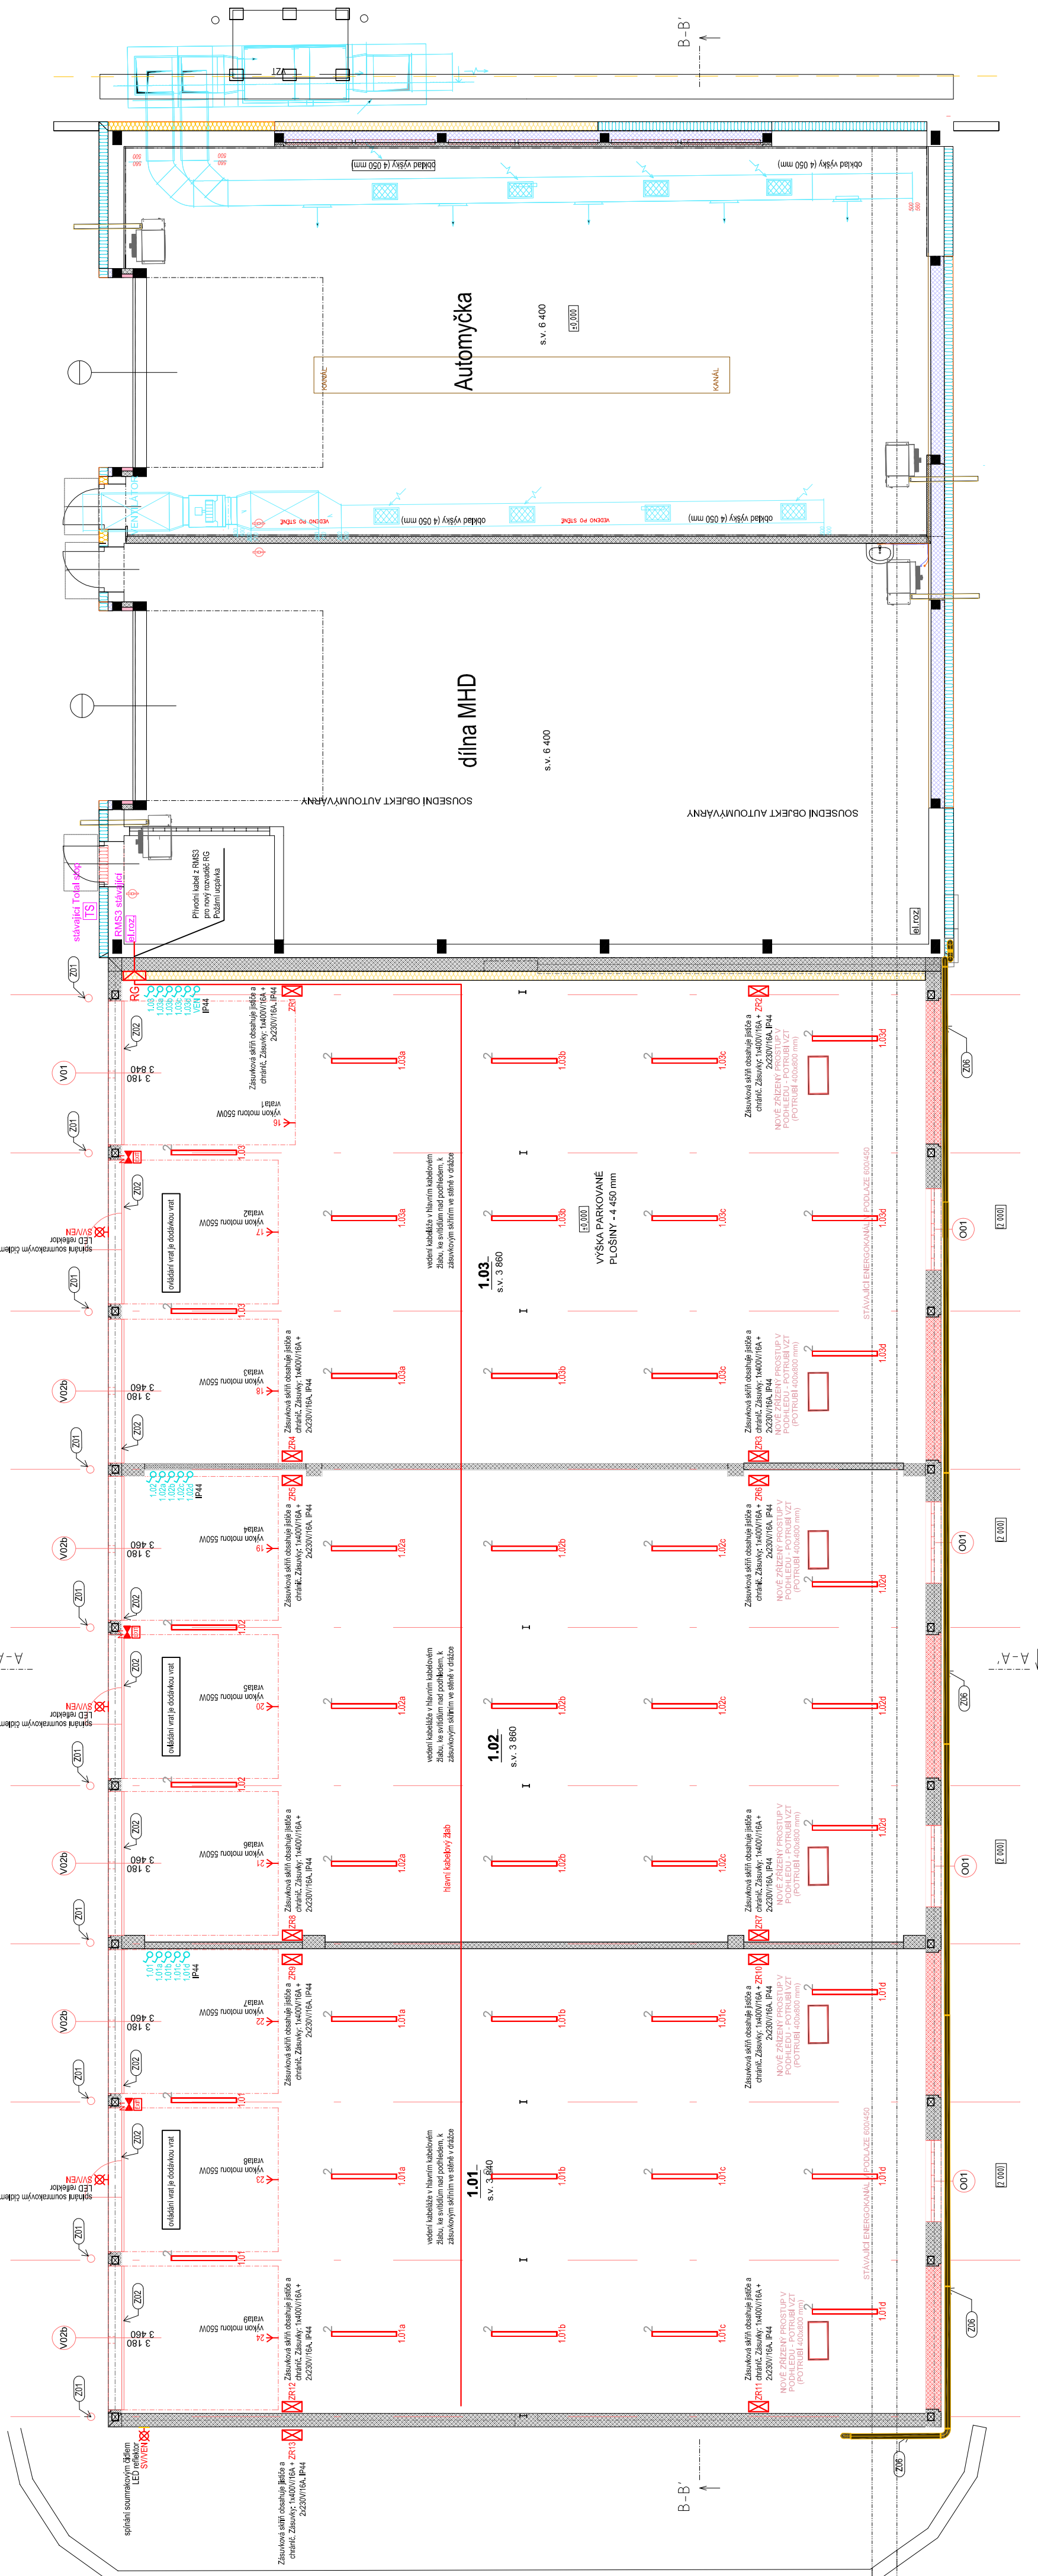
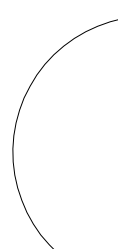
	LED reflektor: 99.2W/15663lm/3000K, IP44
	SVÍTLIDLO LED. 51W/7557lm/4000K, CRI 80
	NOUZOVÝ LED SVÍTLIDLO. 4.4W/350lm, nastříelné, IP44, nouzový model 1h
	VÝVOD JEDNOFÁZOVÝ / TŘÍFÁZOVÝ OBEZNÝ
	ZÁSUVKA 230V / IP44 / 400V
	BEZPEČNOSTNÍ EVAKUAČNÍ ZNAČENÍ, FOTOLUMINISČENÍ
	UZEMNĚNÍ OCHRANNE
	ROZVADĚČ SILOVÝ
	ZÁSUVKOVÁ SKŘÍŇ
	VYPÍNAČOVÉ KOMBINACE
	PŘÍPOJKA SILNOPROUDÁ

Napájecí soustava:
Přívodní vedení: kabelové domovní přípojky v soustavě 3PEN AC 50 Hz 400V, TN - C,
3N PE AC 400/230V 50Hz, TN - C - S
El. instalace: Ochraň před nebezpečným dotykem nezvěných částí při poruše:
Automatickým odpojením od zdroje podle ČSN 33 2000-4-41 ed.3



RAZITKO/PODPIS		PARE

NÁZEV PROJEKTU		"OPRAVA ŘADOVÝCH GARÁŽÍ Areál technických služeb Kroměříž"	
MÍSTO STAVBY		Koplenova 2959, 747 01 Kroměříž Parcela č. st. 5753, k.ú. Kroměříž (p/4634)	
STAVBYNÍK		Kroměřížské technické služby, s.r.o., Koplenova 2959, 747 01 Kroměříž	
OBJEKT SOB1		ČÁST PROJEKTU	
		D.1.2.5 ZAŘÍZENÍ SILNOPROUDÉ ELEKTROTECHNIKY	
NÁZEV		Číslo	
Půdorys elektroinstalace - garáže		ELO2	