


KOORDINAČNÍ SITUAČNÍ VÝKRES - STÁVAJÍCÍ STAV

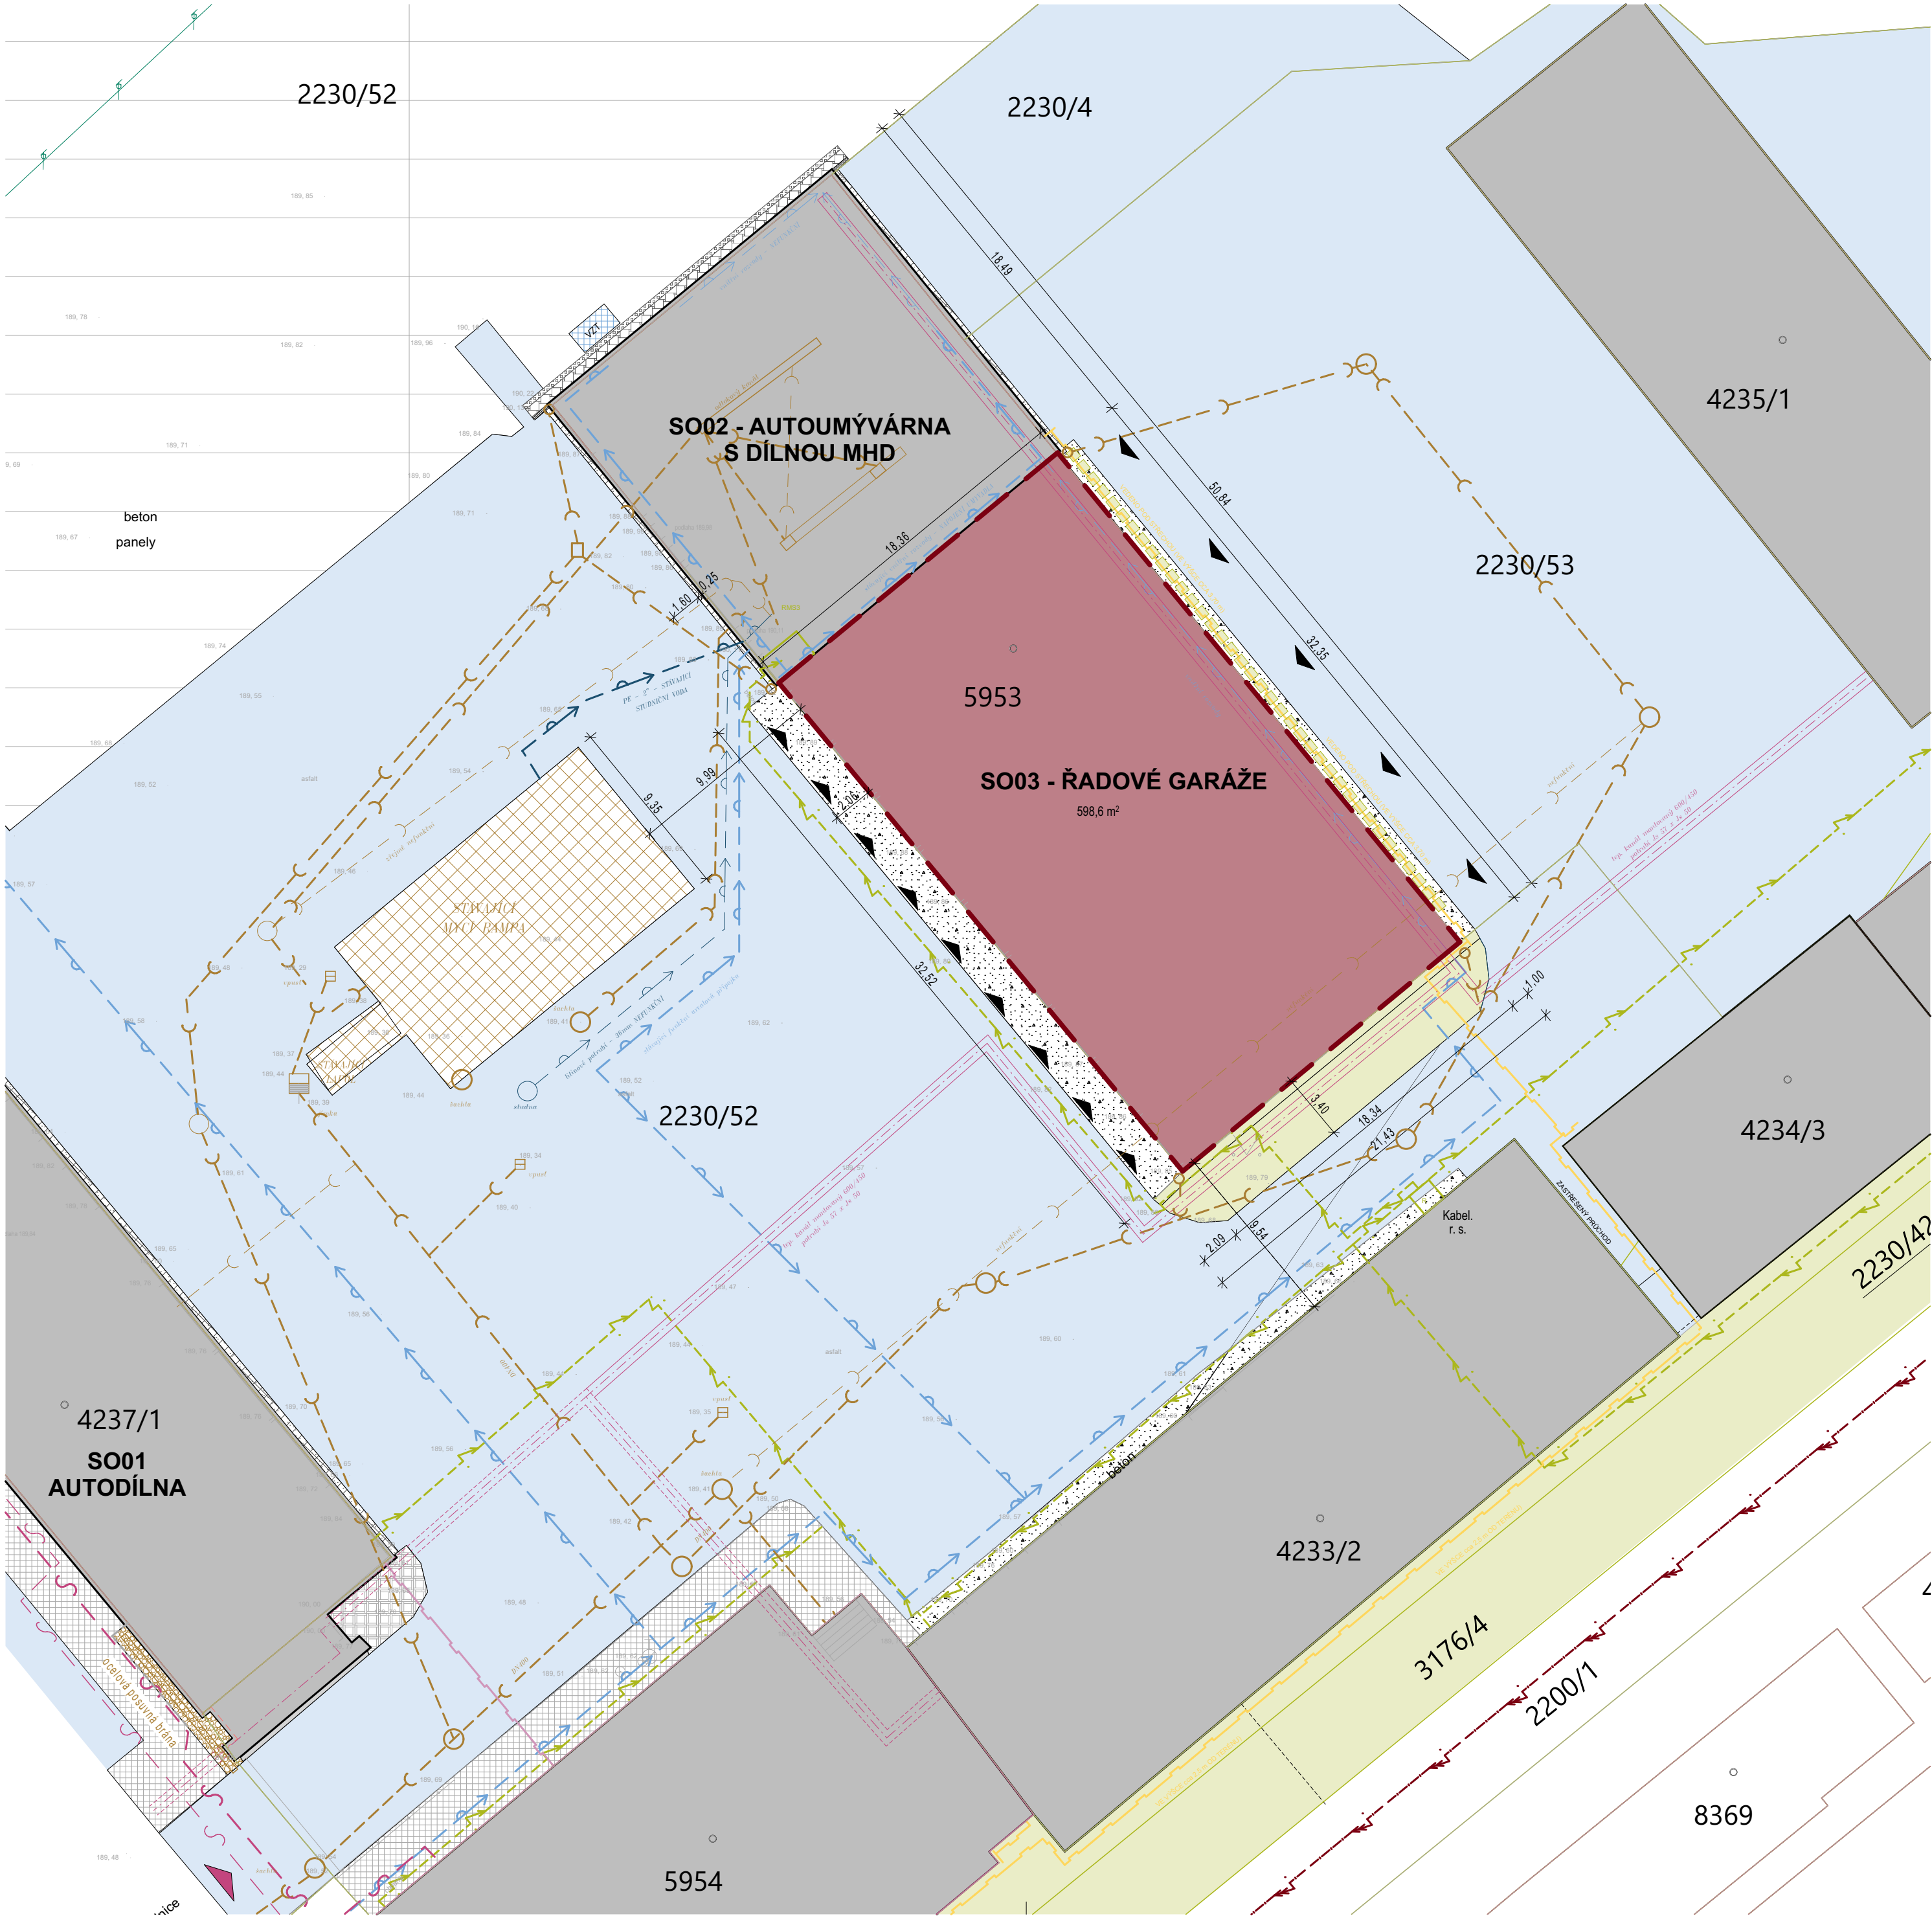

LEGENDA

- ŘEŠENÉ ÚZEMÍ

HRANICE PARCEL

HRANICE BUDOV

ZPEVNĚNÁ PLOCHA ASFALTOVÁ PLOCHA

ZPEVNĚNÁ PLOCHA BETONOVÉ PÁNELY

ZPEVNĚNÁ PLOCHA BETONOVÁ DLAŽBA

ZPEVNĚNÁ PLOCHA ZÁMKOVÁ DLAŽBA

ZPEVNĚNÁ PLOCHA BETONOVÁ DLAŽBA 500/500/50 mm

BETONOVÁ PŘÍDLAŽBA SILNIČNÍ 500/250/100 mm

MYCÍ RAMPA + LAPOL

NEZPEVNĚNÁ PLOCHA TRÁVA

NEZPEVNĚNÁ PLOCHA KAČÍREK
- ŘEŠENÝ OBJEKT ŘADOVÝCH GARÁŽÍ

STÁVAJÍCÍ OBJEKTY

PLASTOVÉ POPELNIČE

PALISÁDA ZE ZTRACENÉHO BEDNĚNÍ OPATŘENA BETONOVU STŘÍŠKOU

POVRCHOVÝ ŽLAB MALÝ 350x250x80 mm

LEGENDA STÁVAJÍCÍCH INŽENÝRSKÝCH SÍTÍ

- EL. VEDENÍ VN PODZEMNÍ
- EL. VEDENÍ NN PODZEMNÍ (NENÍ VE SPRÁVĚ Eg.d)
- VODOVOD PODZEMNÍ
- VODOVOD PODZEMNÍ - NEFUNKČNÍ
- VODOVOD STUDNIČNÍ
- VODOVOD STUDNIČNÍ - NEFUNKČNÍ
- PLYNOVOD PODZEMNÍ - STL
- PLYNOVOD PODZEMNÍ (NENÍ VE ZPRÁVĚ Gas. Net.)
- PLYNOVOD NADZEMNÍ - NEFUNKČNÍ (NENÍ VE ZPRÁVĚ Gas. Net.)
- KANALIZACE
- KANALIZACE - ZŘEJMĚ NEFUNKČNÍ
- SDĚLOVACÍ KABEL
- SDĚLOVACÍ KABEL - NEPROVOZOVANÝ
- ELEKTRONICKÁ KOMUNIKAČNÍ SÍŤ (RADIOKOMUNIKACE, a.s.)
- TEPLÁRENSKÝ KANÁL MONTOVANÝ 600 x 400 mm
- TS


TRAFOSTANICE

R

ELEKTRICKÝ ROZVADĚČ

JEDNOTLIVÉ VJEZDY DO OBJEKTU ŘEŠENÝCH GARÁŽÍ

HLAVNÍ VJEZD DO AREÁLU

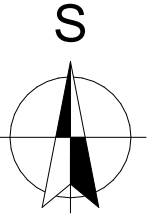

! VEŠKERÁ PRÁVA VYHRAZENA, TATO DOKUMENTACE JE AUTORSKÝM DÍLEM A MŮŽE BÝT UŽITA VÝHRADNĚ K ÚČELU NA NÍ UVEDENÉMU A SMLUVNĚ DOHODNUTÉMU MEZI AUTOREM A OBJEDNATELEM

±0,000 = 1.NP

| | |
|--|-------|
| NÁZEV PROJEKTU "OPRAVA ŘADOVÝCH GARÁŽÍ, Areál technických služeb Kroměříž" | |
| MÍSTO STAVBY Kaplanova 2959, 767 01 Kroměříž Parcela č. st. 5953, k.ú. Kroměříž [674834] | |
| INVESTOR Kroměřížské technické služby, s.r.o., Kaplanova 2959, 767 01 Kroměříž | |
| OBJEKT S003 | |
| ČÁST PROJEKTU | |
| SITUACE | C |
| NÁZEV | ČÍSLO |
| KOORDINAČNÍ SITUAČNÍ VÝKRES - STÁVAJÍCÍ STAV | C.3.1 |

| RAZÍTKO/PODPIS | PARÉ |
|----------------|------|
| | |

| | |
|--|---|
| GARANT projekt s.r.o. Stefánkova 103/18, 602 00 Brno IČ: 04722845, DIČ: CZ04722845 E-mail: info@garantprojekt.cz mob.: 608 213 528 web: garantprojekt.cz | |
| AUTORIZOVANÝ PROJEKTANT | Ing. Stanislav Smolík, č. autorizace 1006132 |
| HLAVNÍ INŽENÝR PROJEKTU | Ing. Stanislav Smolík |
| VYPRACOVAL | Ing. Petr Kopecký |
| ČÍSLO ZAKÁZKY | DATUM |
| 202405 | 10/2024 |
| MĚŘITKO | STUPEŇ |
| 1:250 | DPS |