



ŘEZ C-C

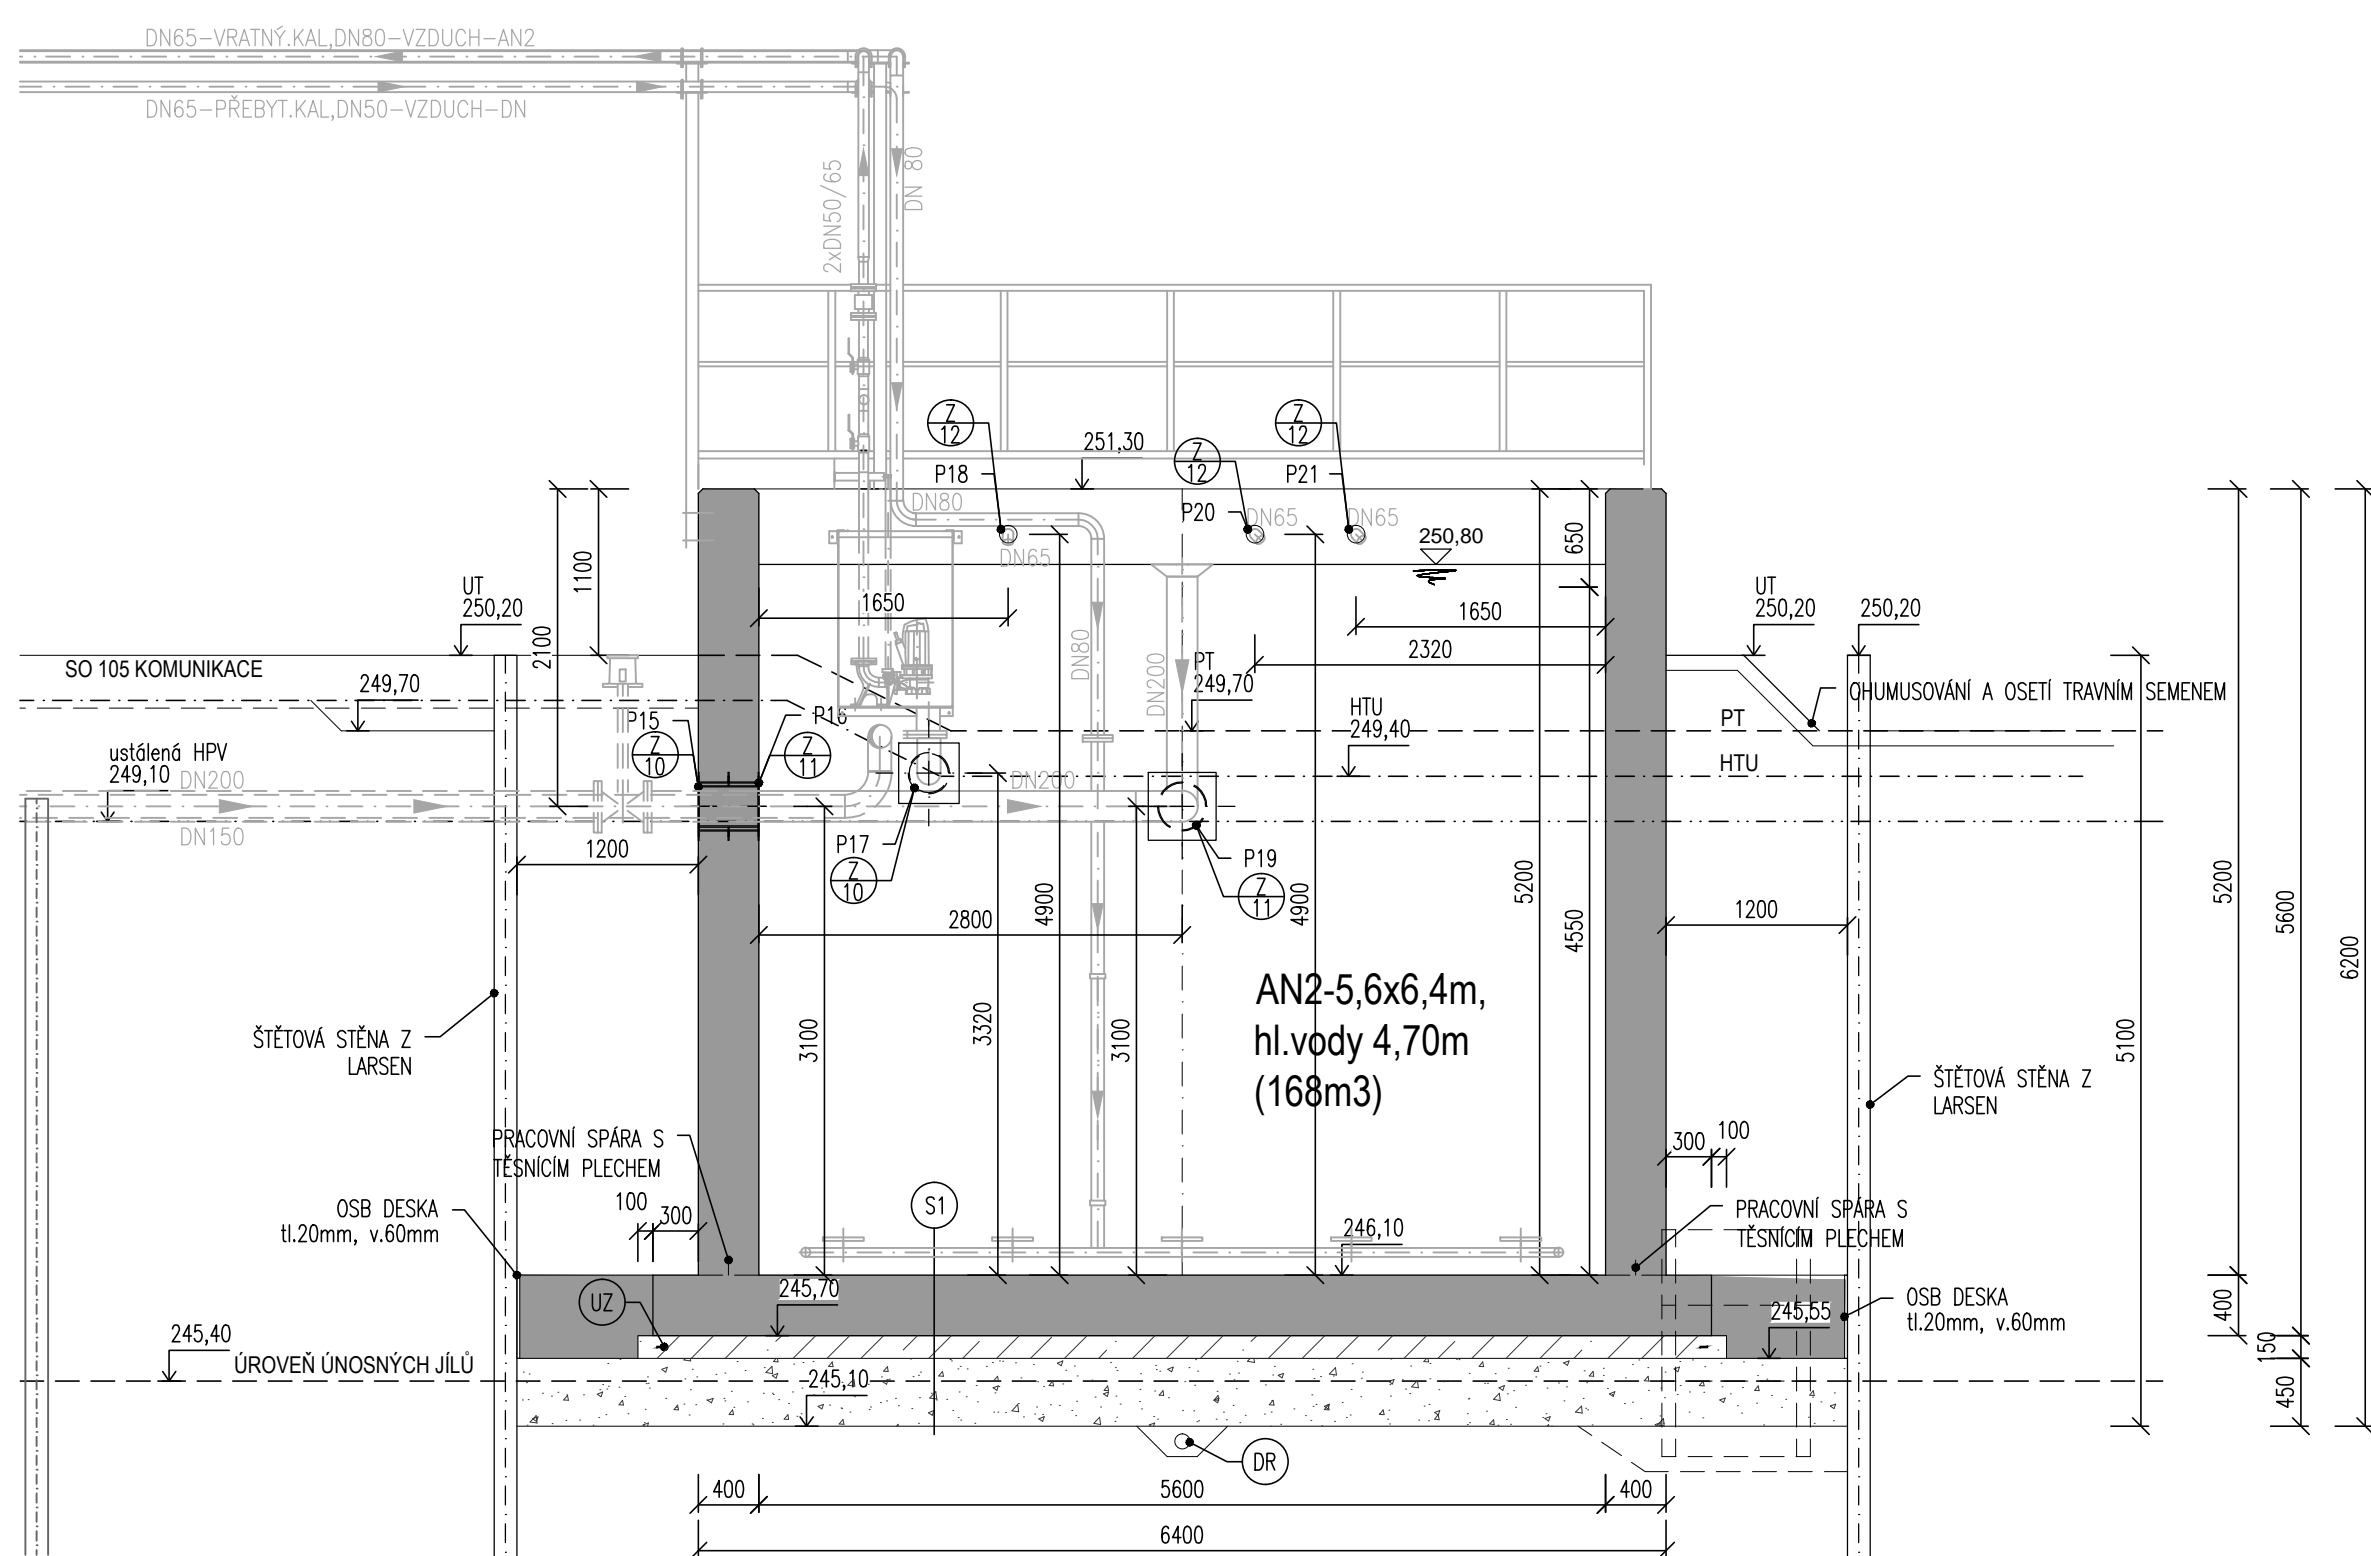


ŘEZ A-A

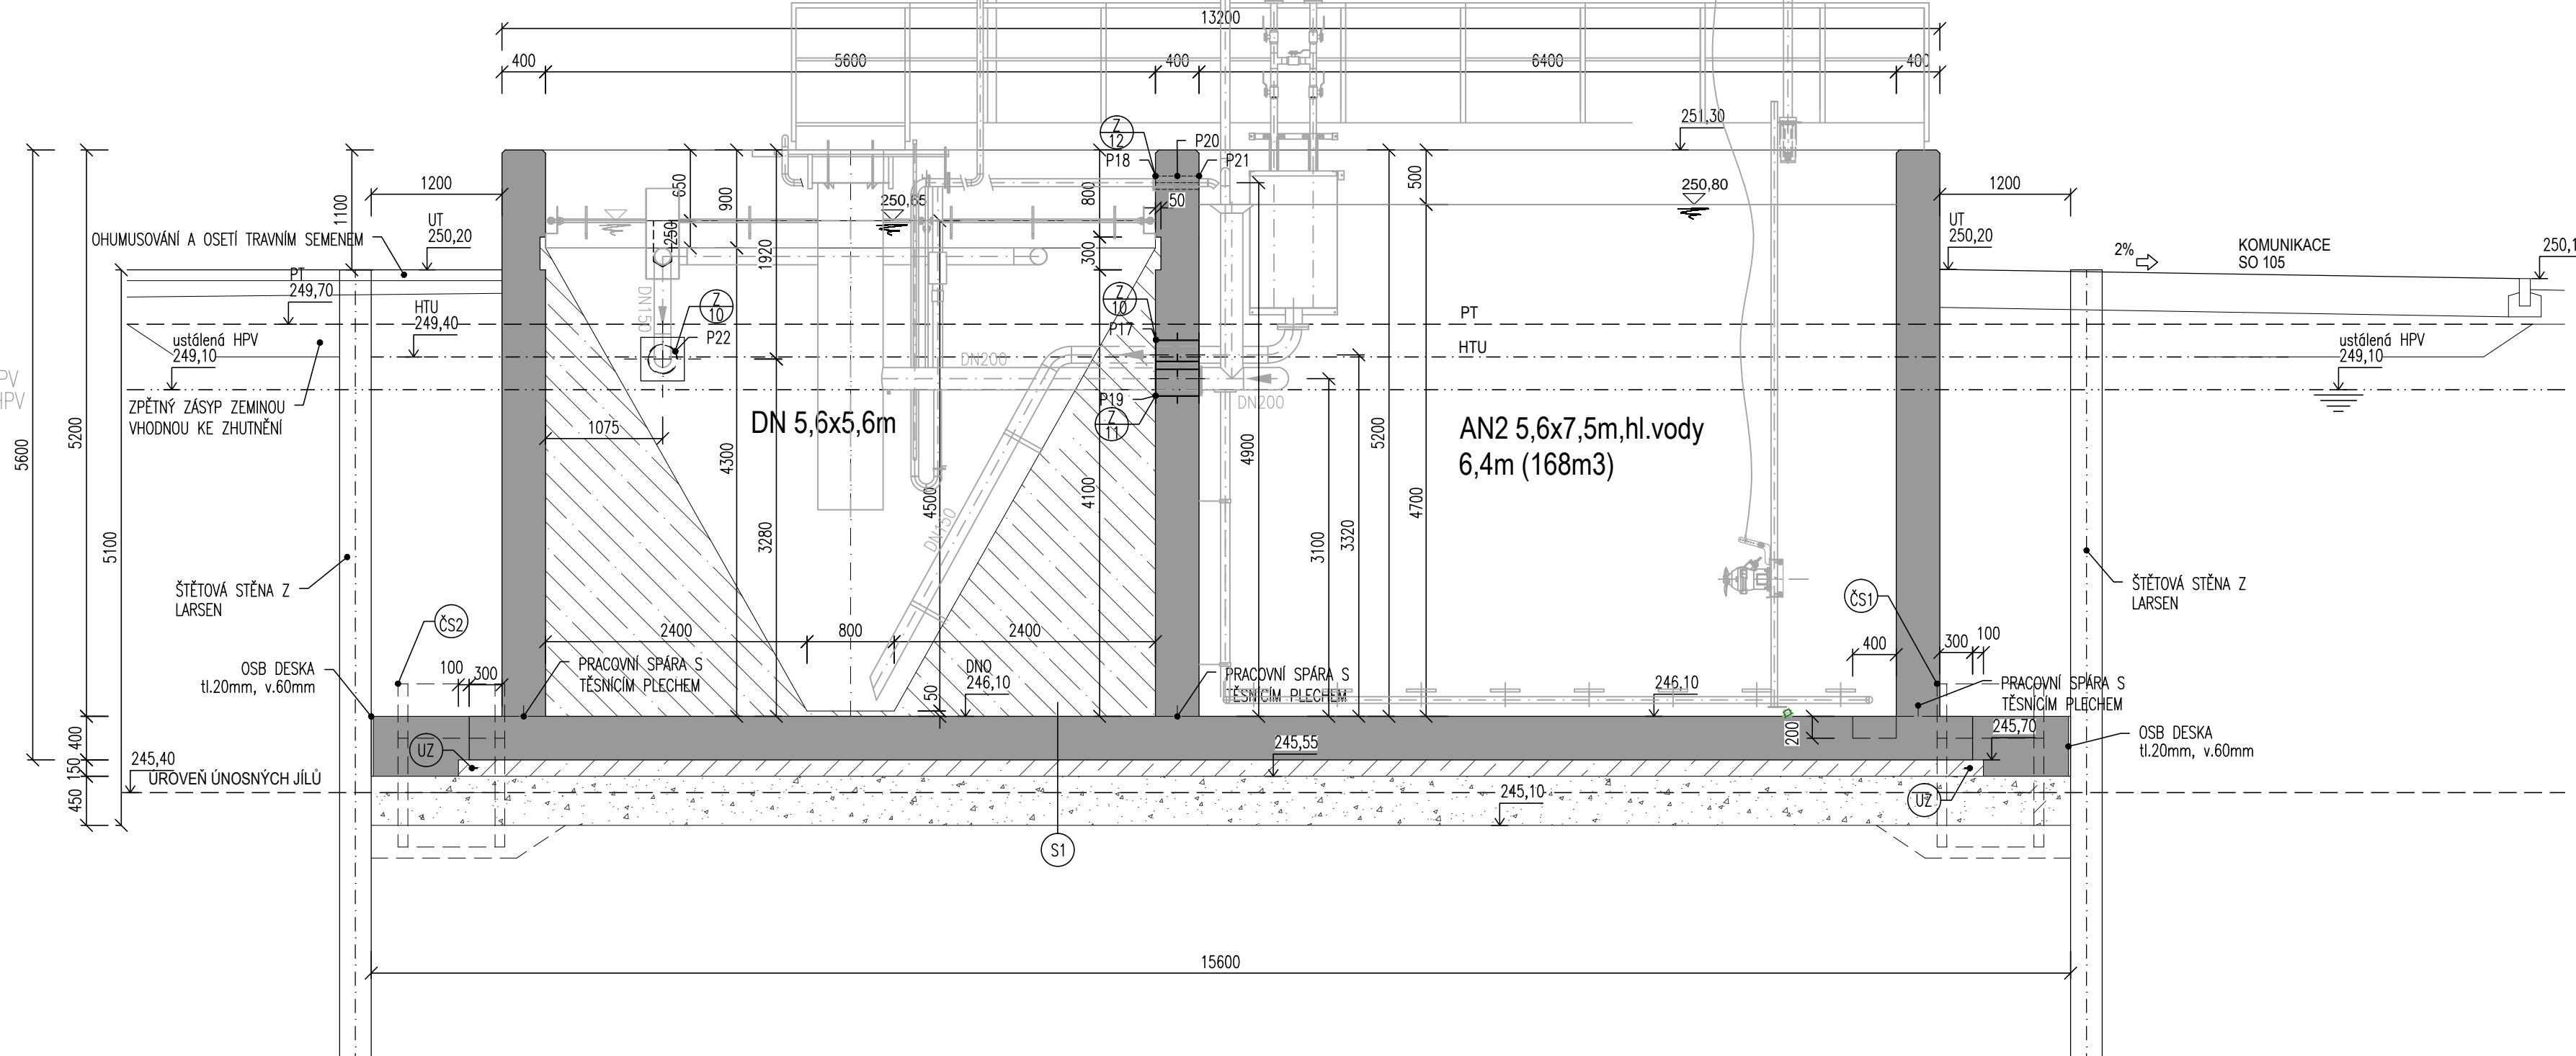

LEGENDA PROSTUPŮ

OZN.	ZÁM. VÝR.	OSA	TL. KCE	KCE	DN POTRUBÍ	POPIS
P15	Z/10	-	249,20	400	STĚNA	NÁTOK DO AN2
P16	Z/11	-	249,20	400	STĚNA	ODTOK Z AN1 DO DN
P17	Z/10	-	249,42	400	STĚNA	SÁNÍ KALU Z DN DO JIMKY KALU
P18	Z/12	-	251,00	400	STĚNA	PLOVOUCÍ KAL Z MAMUTKY V DN
P19	Z/11	-	249,20	400	STĚNA	ODTOK Z AN1 A AN2 DO DN
P20	Z/12	-	251,00	400	STĚNA	PLOVOUCÍ KAL Z UKLIDŇOVACÍHO VÁLCE V DN
P21	Z/12	-	251,00	400	STĚNA	PLOVOUCÍ KAL Z MAMUTKY V DN
P22	Z/10	-	249,38	400	STĚNA	ODTOK VYŠTĚNÉ VODY

DETAIL ÚPRAVY HRAN

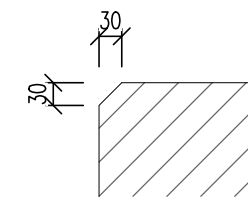

POZNÁMKA

- (UZ) PŘED BETONÁŽÍ PODKLADNÍCH BETONŮ SE POLOŽÍ ZEMNÍ PÁSEK FeZn 30/4, VÝVOD ZEMNÍ SOUSTAVY KUJATNA 10 VAA NEZES SE PŘEVODOU S DELKOVOU REZERVOU 1,0 tm NAD UPRAVENÝ TERÉN.
- FeZn 30/4 43m
#10 VAA Nerez 12m
Z.S. VÝVOD ZEMNÍ SOUSTAVY
- (DR) DRENÁŽ Z FLEXIBILNÍHO POTRUBÍ DN100 PŘÍPOJENÁ NA ČERPAČI STUDNY, CELKOVÁ DELKA 26m, POTRUBÍ VYTÁKÁ ZE STUDNY PE100 DL28m + DL13m
- (S1) ČERPAČI STUDNA, STUDNÍČNÍ SKRUŽ TBS-Q1 80/50/9 - 3ks
- (S2) ČERPAČI STUDNA, STUDNÍČNÍ SKRUŽ TBS-Q1 80/50/9 - 3ks
- DELKA TĚSNICHO PLECHU VÍZ. VÝKRES VÝŽUŽE
- PAŽENÍ VÍZ. DODAVATELSKÁ DOKUMENTACE

KUBATURY ZEMNÍCH PRACÍ

- NÁSPY VHOVNOU ZHUTITELNOU ZEMINOU cca 235m³
- VÝKOP STAVEBNÍ JAMY PRO AKTIVAČNÍ NÁDRŽ, DOSAZOVACÍ NÁDRŽ cca 600m³
- TŘEDA TĚŽITELNOSTI PRO HLOBUKU ZAKLADÁNÍ AN A DN 5m POD TERÉNEM

ČSN 73 3050 (nepílně)
2.řířdo 90% jí
3.řířdo 10% jí

ČSN 73 6133
1.řířdo 100%

LEGENDA SKLADEB

- (S1) BIOLOGICKÁ LINKA - DN0
- VÝPLŇOVÝ BETON C30/37 XC2
- ŽELEZOBETON C30/37 XC2, XA2, XF1-CL 0,40-Dmax.16
- max. PRŮSAK 35mm, DLE ČSN EN 12390-8 400MM
- ZÁPE FOLIE
- PODKLADNÍ BETON C30/37 XC2
- HUTNĚNÁ ŠTĚRKORTÍ fr.16-32
- S UZÁVĚRNÍM HORNÍ VŘSTVÍ VYSTĚP fr.4-8
- TLŠŤMA - ZAHÁLČOVAT DO fr.16-32
- GEOTEXTILIE
- ROSTLÁ ZEMINA

LEGENDA MATERIÁLŮ

- ŽELEZOBETON DN0: C30/37 XC2, XA2-CL 0,40-Dmax 16, MAX PRŮSAK 35mm
- STĚNY: C30/37 XC4, XF1, XA2-CL 0,40-Dmax 16, MAX PRŮSAK 35mm
- VÝPLŇOVÝ BETON C30/37 XA1
- PODKLADNÍ BETON C30/37 XA1
- HUTNĚNÝ ŠTĚRK fr. 16-32mm, POD ŽB KČEMI KRYT Ž ŠTĚRKORTÍ fr.4-8, MIN. TLŠŤMA, ZAHÁLČOVAT DO fr. 16-32mm
- NÁSPY NAD STÁVAJÍCÍM TERÉNEM VHOVNOU ZHUTITELNOU ZEMINOU
- ZPĚTNÝ ZÁSPY VHOVNOU ZHUTITELNOU ZEMINOU
- OHUMUSOVÁNÍ, OSETÍ TRAVNÍM SEMENEM
- PŮVNÍ ZEMINA

DOKUMENTACE STAVEBNÍCH OBJEKTŮ ČOV
SO 102 Nová biologická linka

Rev. č.	Datum	Schválí	Stručný popis změn

KOOPERACE V PROFESI	-	tel.:	-
Ing. Klimov	-	e-mail:	-
PROJ. DUIS s.r.o.	-	ICO:	-

DUIS		DUIS s.r.o.	
Ing. Klimov		Projektové a inženýrské služby	
