


SITUACE ČOV PETROVICE

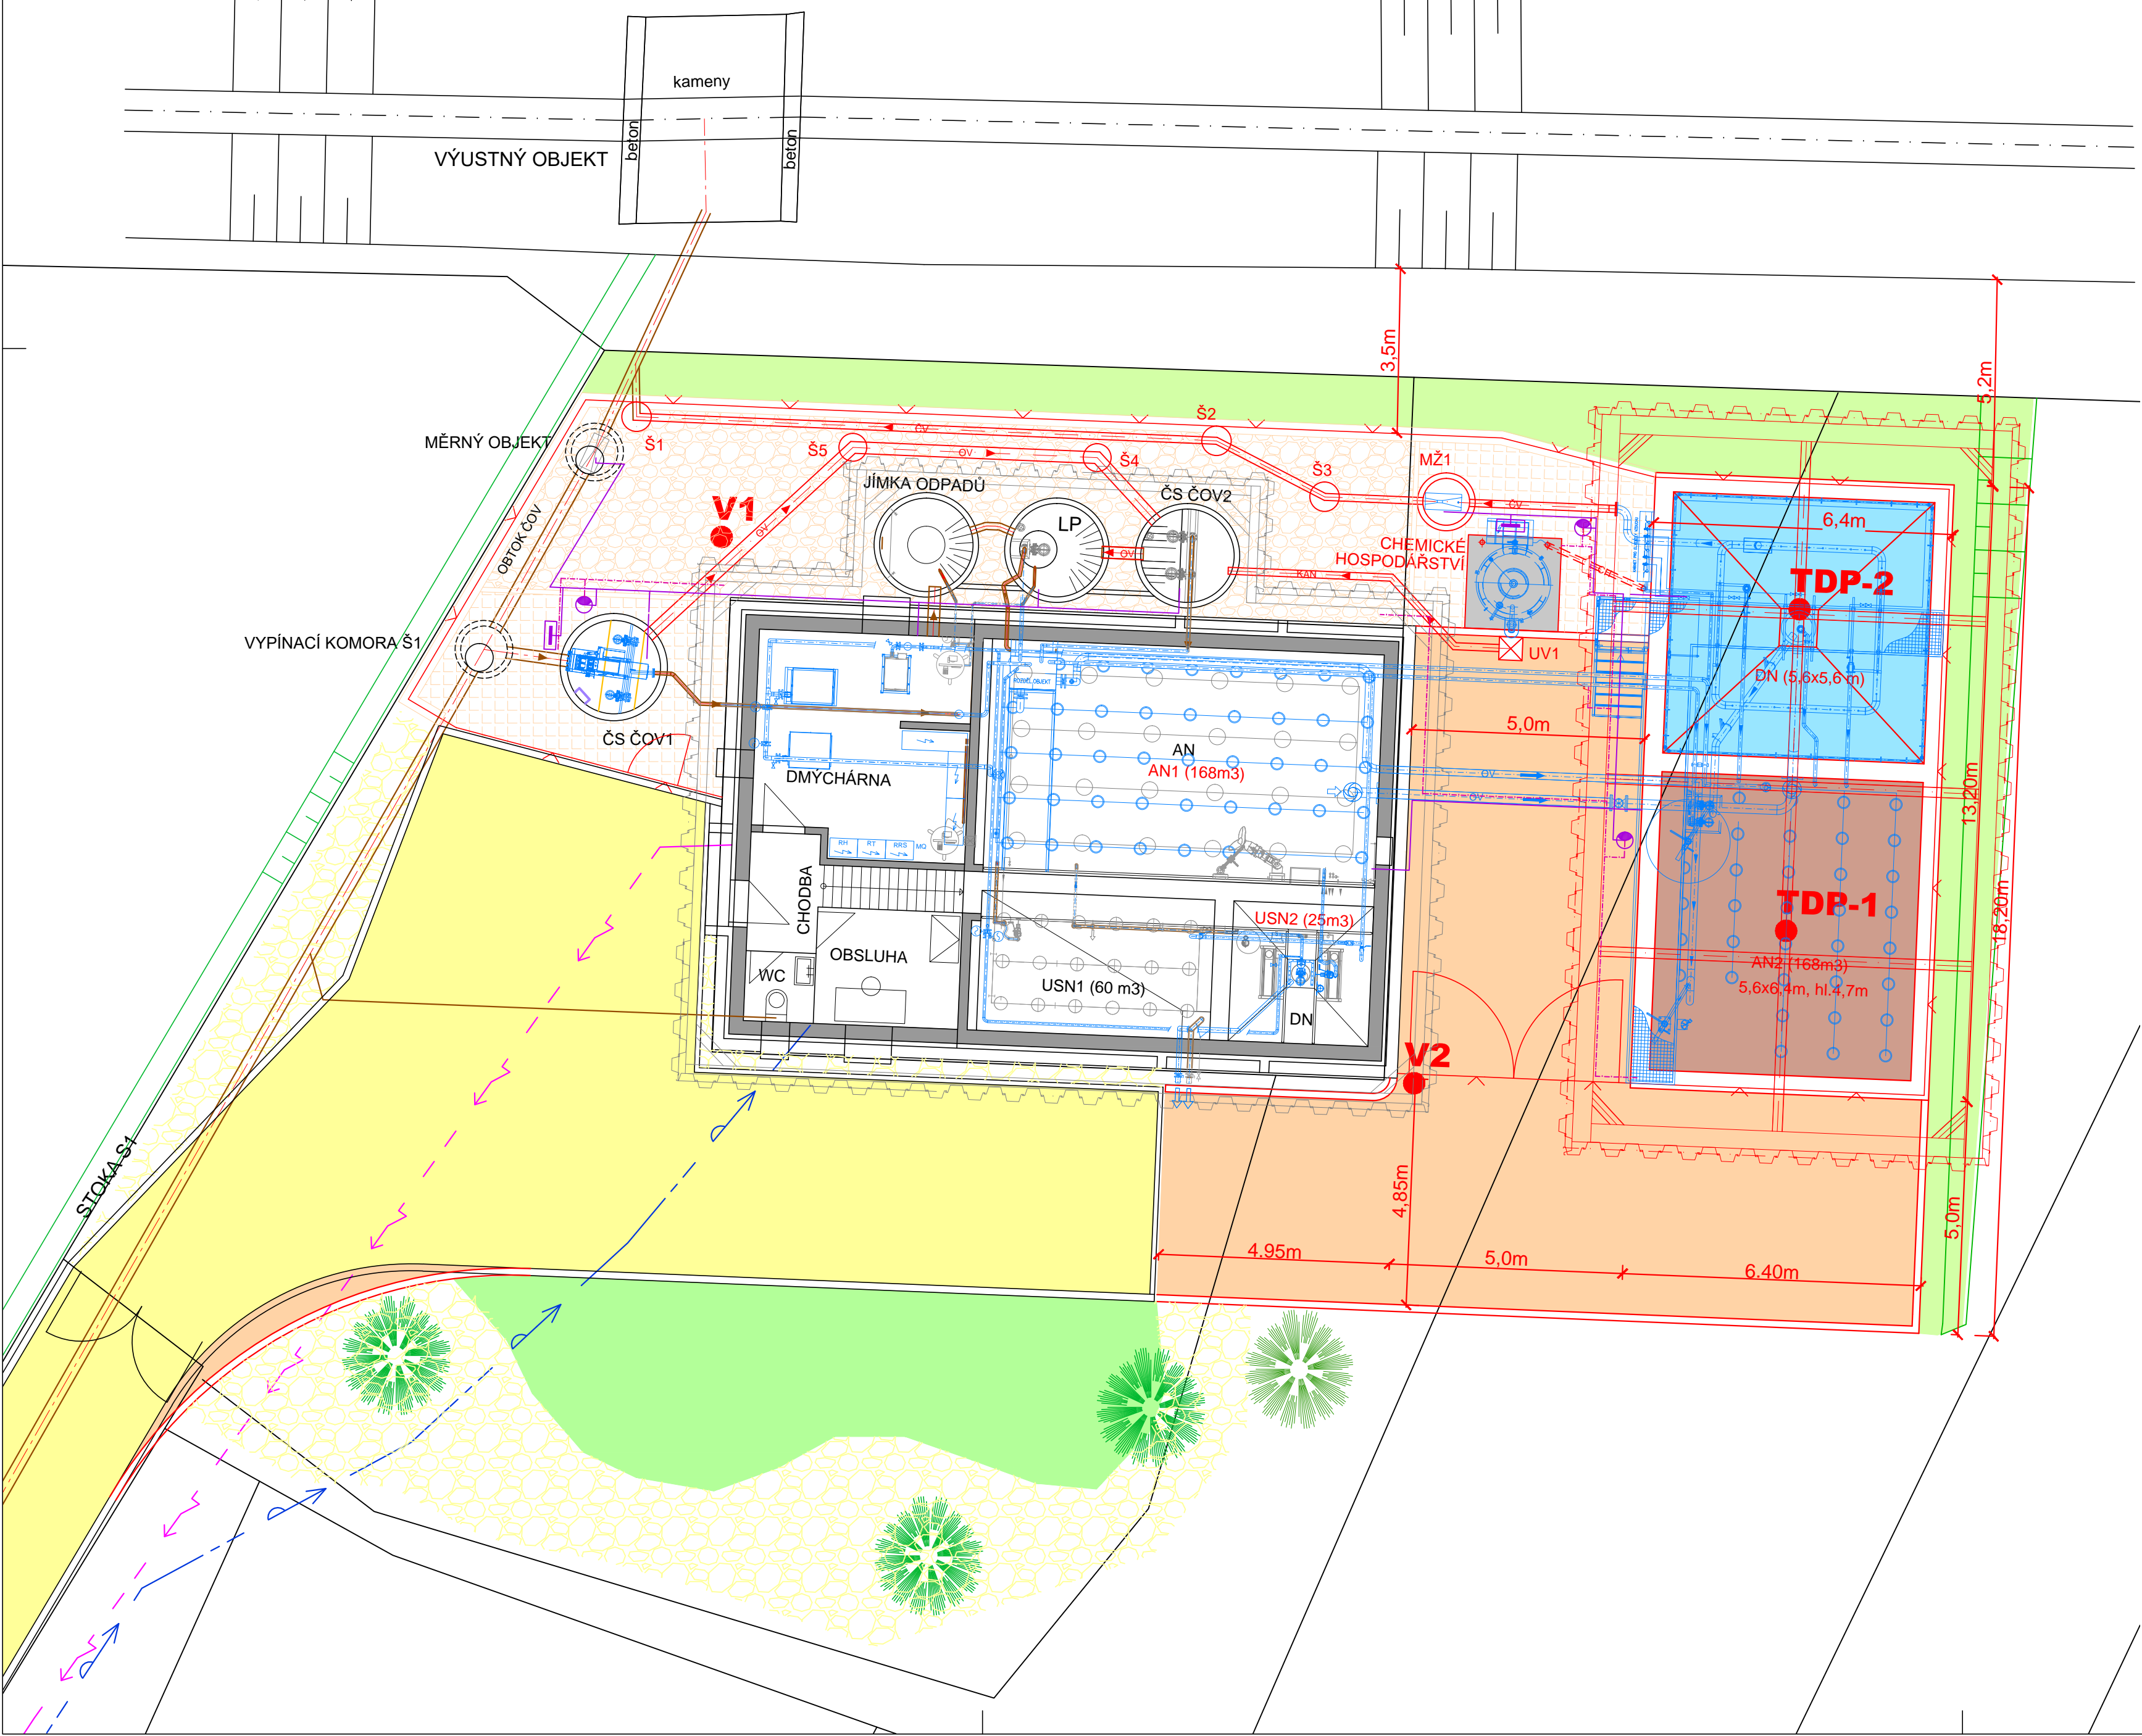

LEGENDA:

- NAVRHOVÝ STAV
- NOVÉ OBJEKTY ČOV
  - OPLOCENÍ ČOV
  - KABELOVÁ TRASA
  - CHODNÍK - KAČÍREK
  - CHODNÍK - ZÁMKOVÁ DLAŽBA
  - ZPEVNĚNÁ PLOCHA
  - ZATRAVNĚNÁ PLOCHA
- STÁVAJÍCÍ STAV
- STÁVAJÍCÍ OBJEKTY ČOV
  - PŘÍPOJKA VODY PRO ČOV
  - PŘÍPOJKA NN PRO ČOV
  - STÁVAJÍCÍ OPLOCENÍ ČOV
  - KOMUNIKACE, ZPEVNĚNÁ PLOCHA
  - CHODNÍK - KAČÍREK
  - ZATRAVNĚNÁ PLOCHA

Rev. č.	Datum	Schválil	Stručný popis změn
KOOPERACE V PROFESI	-		tel.: -
-	-		e-mail: -
PRO DUIS s.r.o.	-		IČO: -

<b>DUIS</b>		<b>DUIS S.R.O.</b>	
Projektové a inženýrské služby		Srbská 1546/21, 612 00 Brno	
E-mail: duis@duis.cz		www.duis.cz	
Vypracoval:	Projektant:	Ml.ing.projektu:	Tech. kontrola:
	Ing. Klímová	Ing. Klímová	Ing. Vach
Objednatel:	Investor:		
Vodovody a kanalizace Třebíč	Vodovody a kanalizace Třebíč		
Formát:		6 A4	
Datum:		03/2025	
Stupeň:		DPS	
Soubor:		Petrovice DPS	
Měřítko:		1:100	
Číslo zakázky:		Č.přílohy:	
1308		C.3	