


PŪDORYS - CELEK
M 1:50

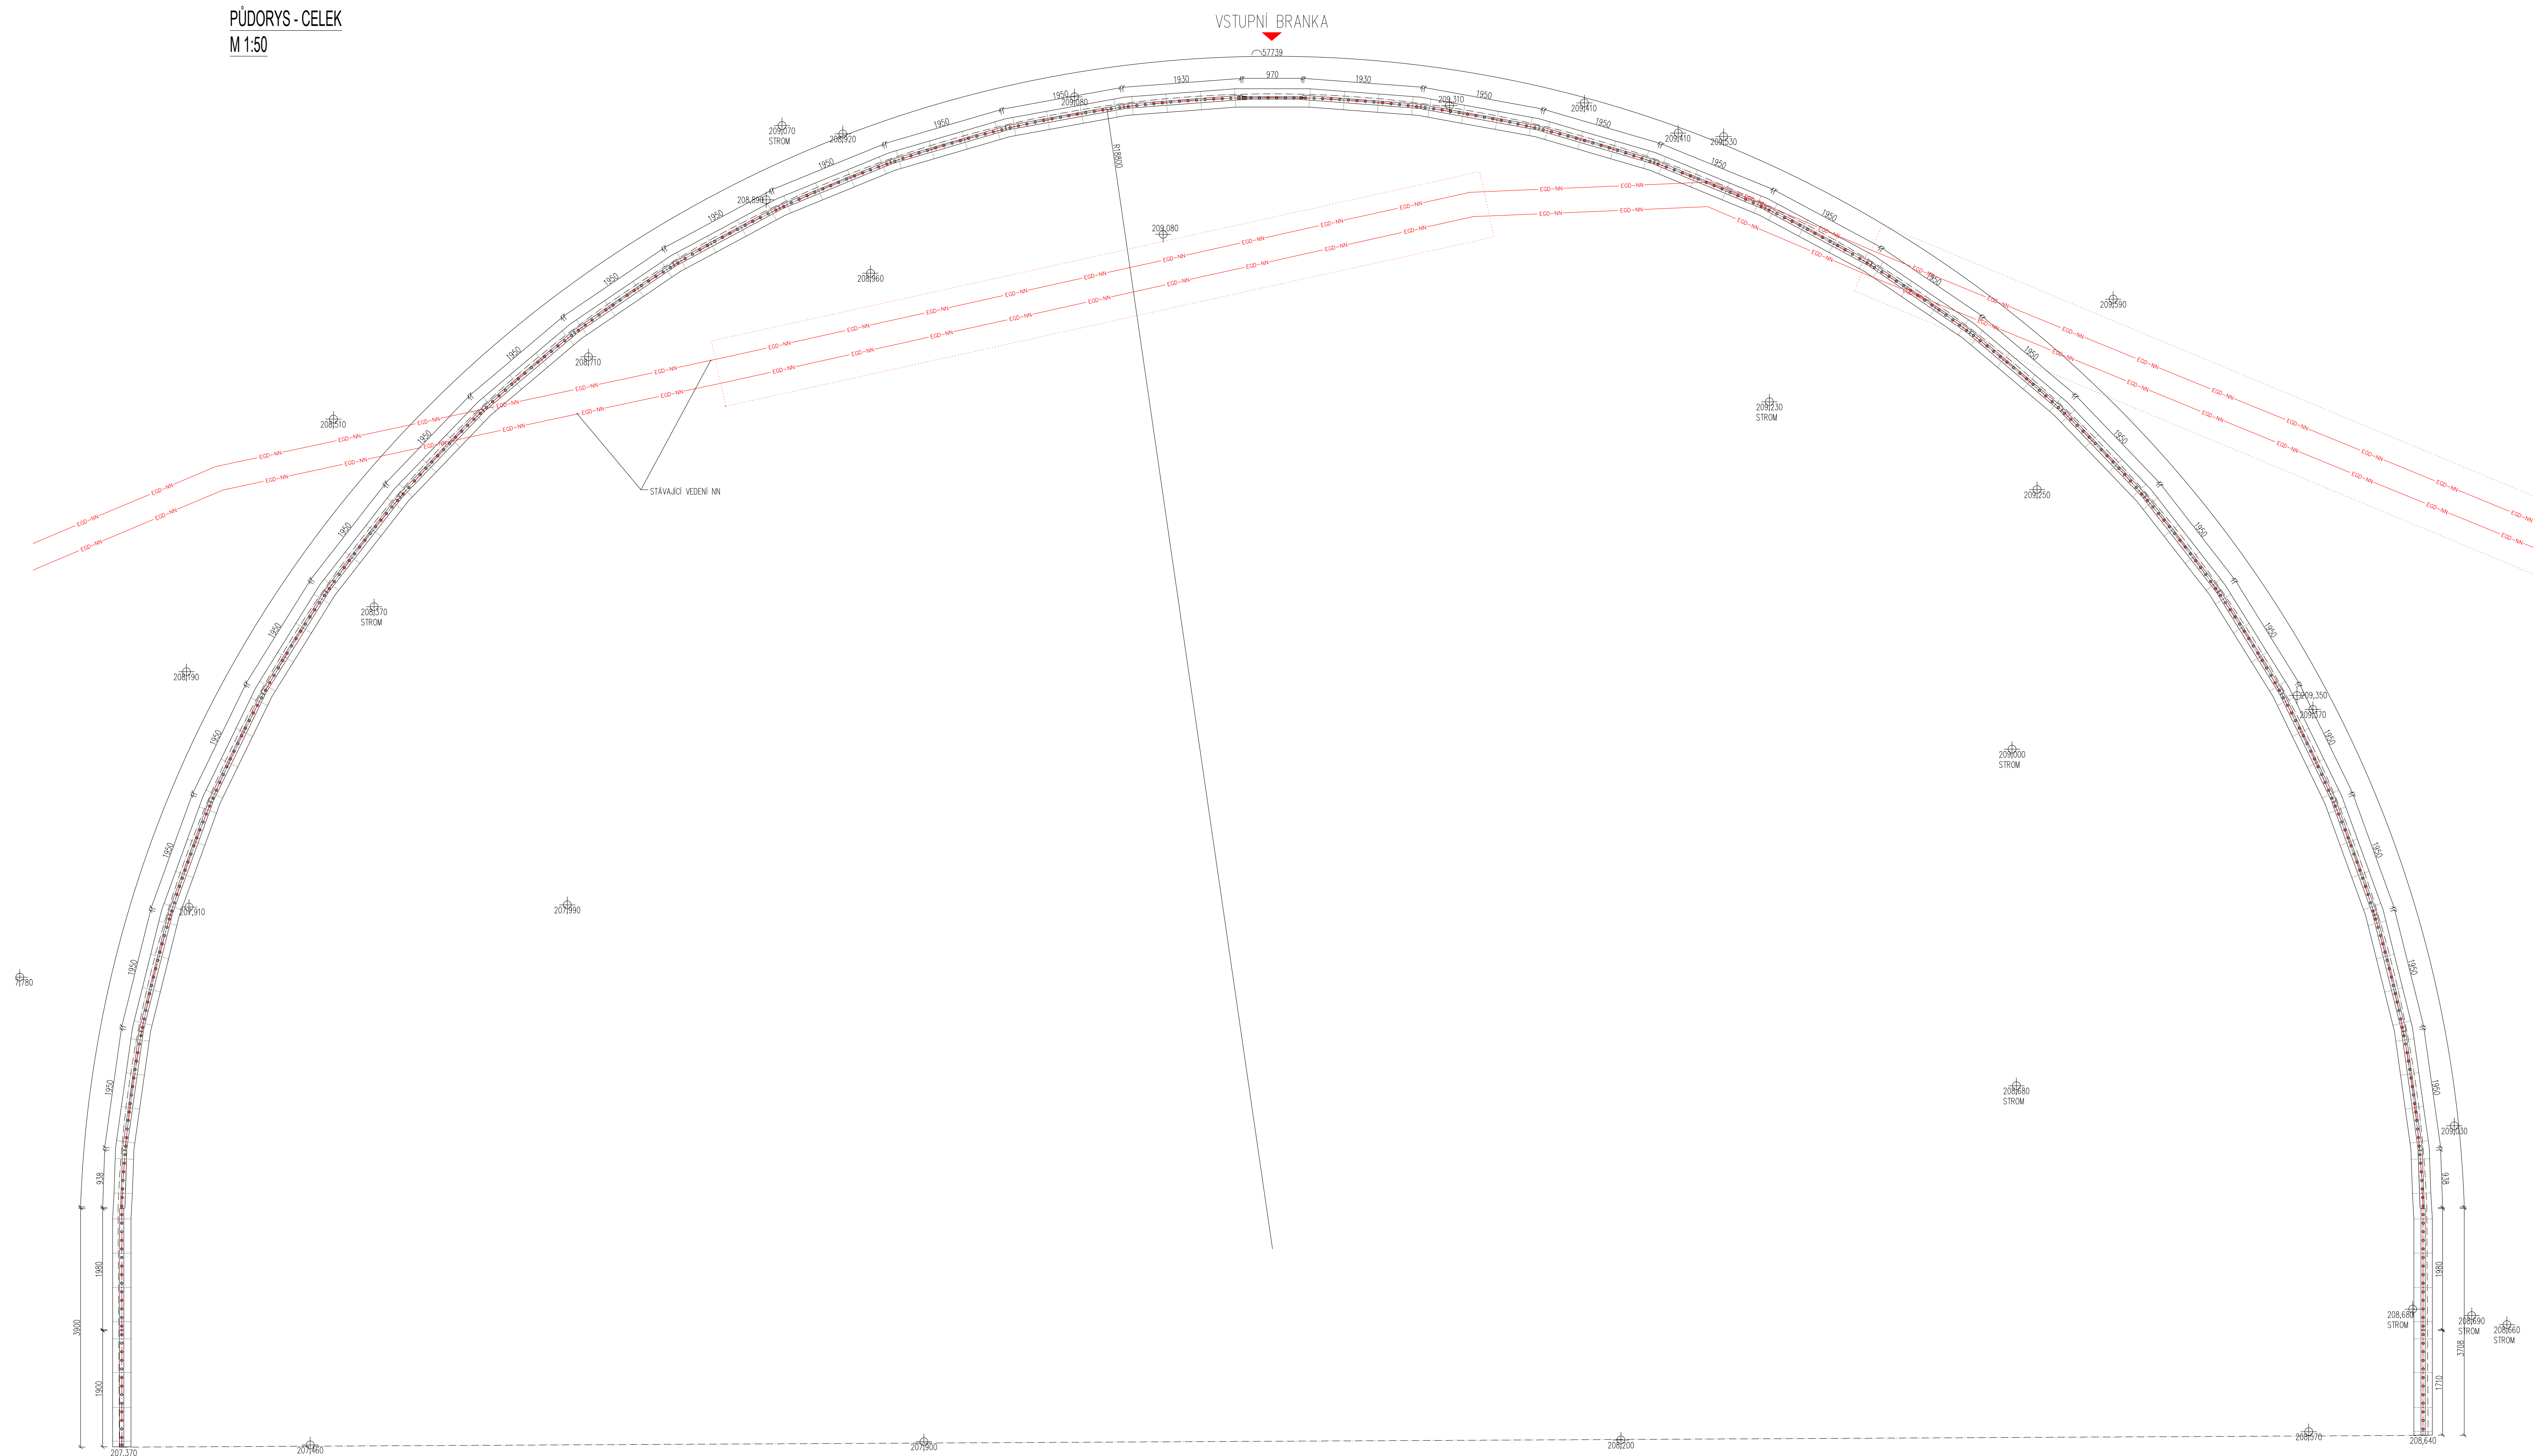

SO 102 ZPEVNĚNÉ PLOCHY, KOMUNIKACE

ZODPOVĚDNÝ PROJEKTANT: AUTORKY PROJEKTU:		VYPRACOVAL:		
Eva Wagnerová Ing. arch. Zdenka Jírovná, Ing. Eva Wagnerová		Ing. Dagmar Galová		
LOKALITA: Brno-Hrušov, park Marie Restituty		Tomešova 1, 602 00, Brno tel/fax 543 215 577, ewa@volny.cz		
OBJEDNATEL: UMC Brno - sever, Bratislavská 70, 601 47, brno				
Revitalizace parku Marie Restituty II. etapa - část B		DATUM	10/2025	PŘÍL.C.:
		ZAK.ČÍSLO		
		STUPEŇ	DV/DPS	
OPLOČENÍ DĚTSKÉHO HRŠTĚ		FORMÁT:	MĚŘÍTKO:	PŘÍL.C.:
		9x A4	1:50	