

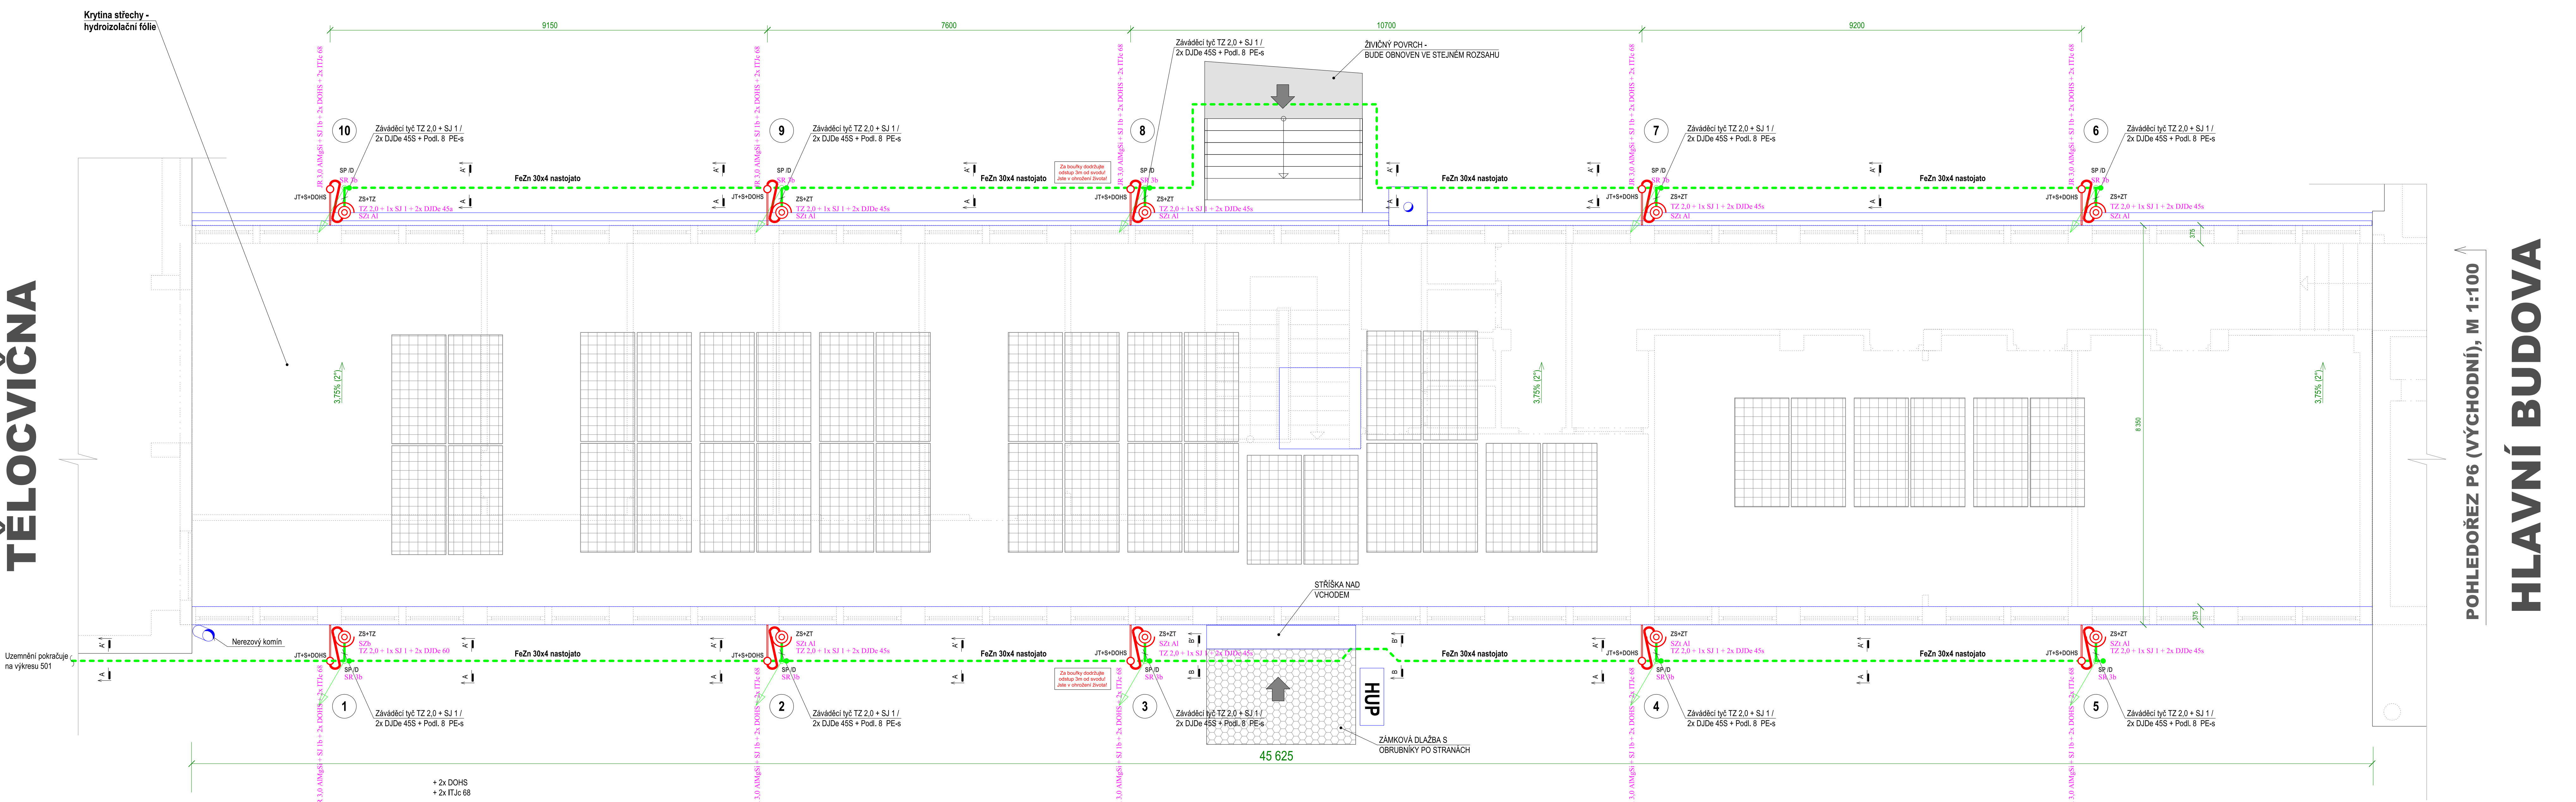


TĚLOCVIČNA


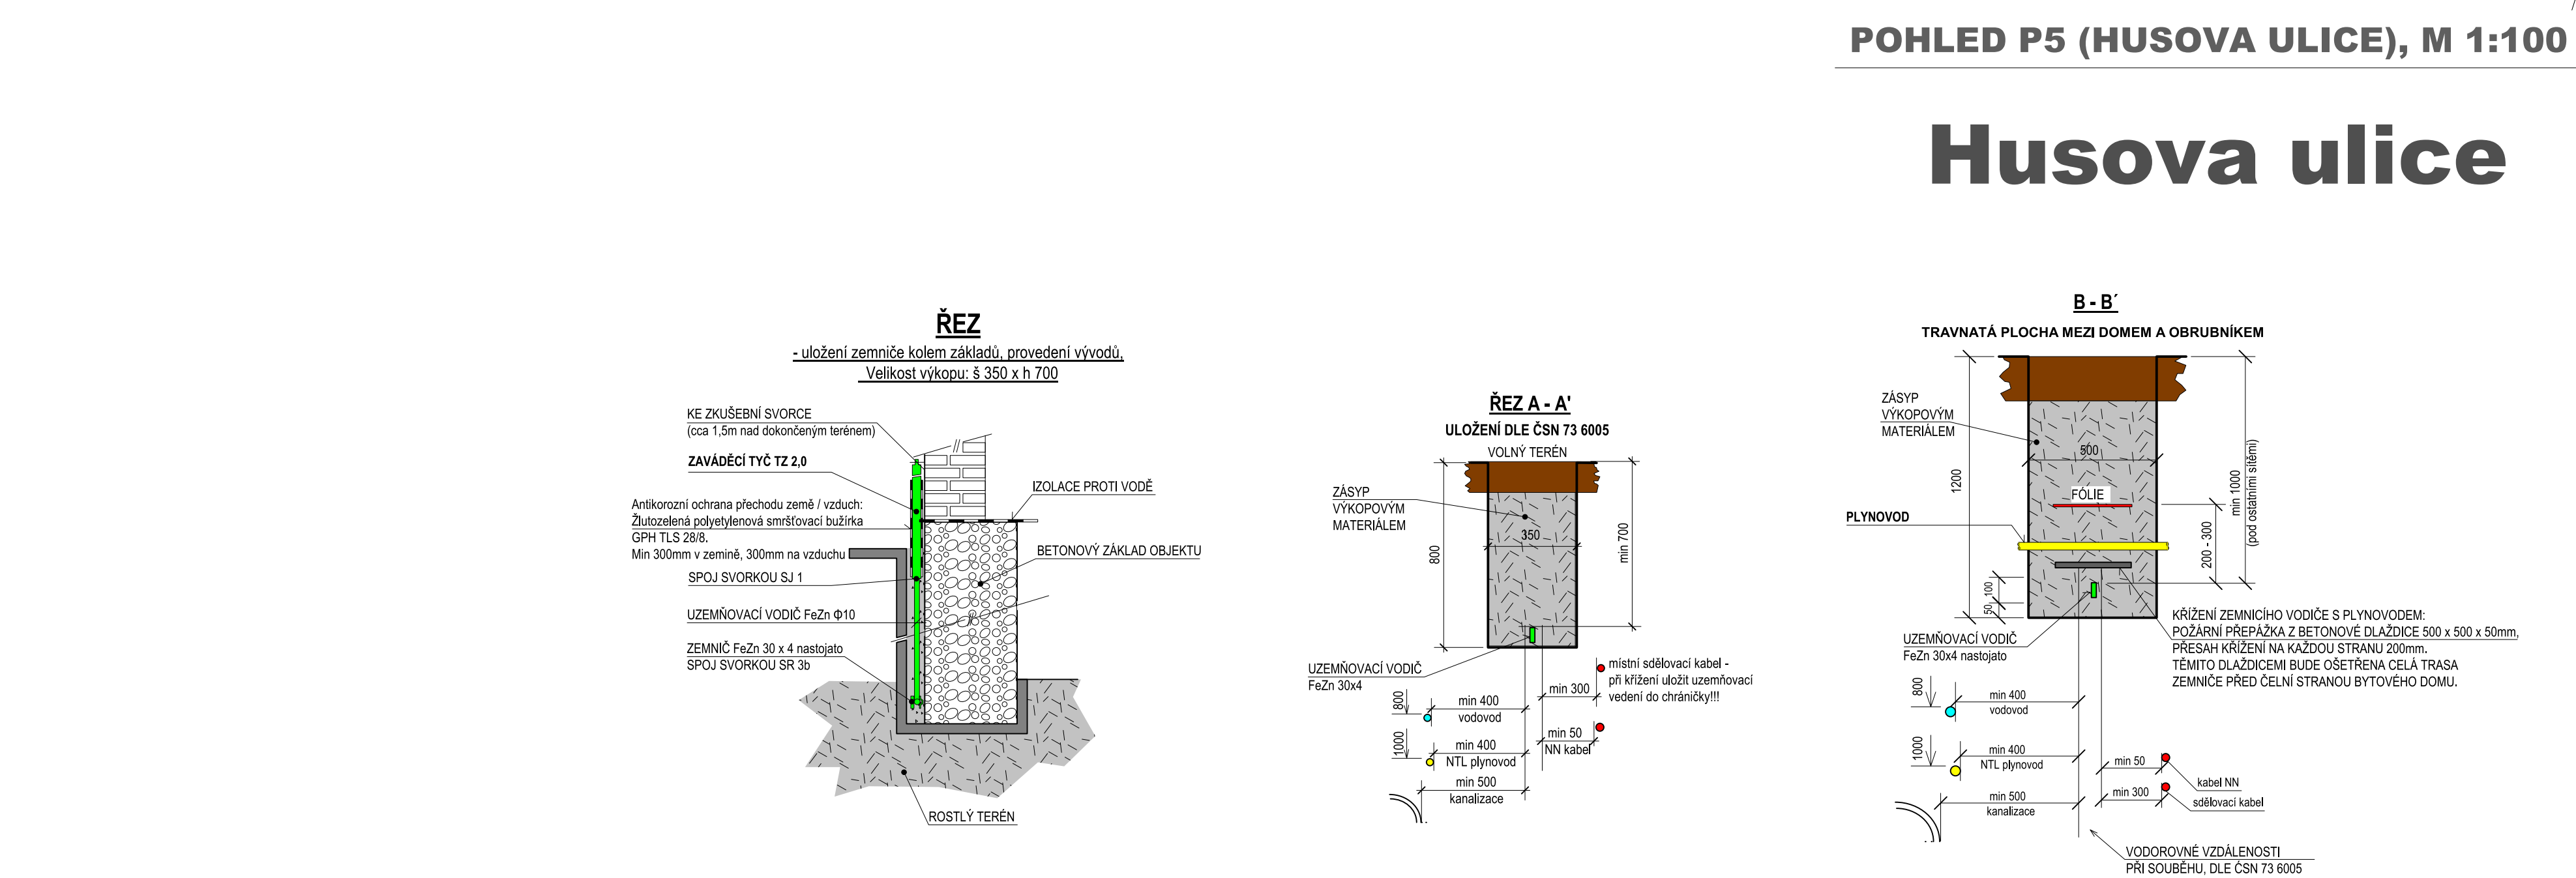


POHLEDOŘEZ P6 (VÝCHODNÍ), M 1:100

HLAVNÍ BUDOVA

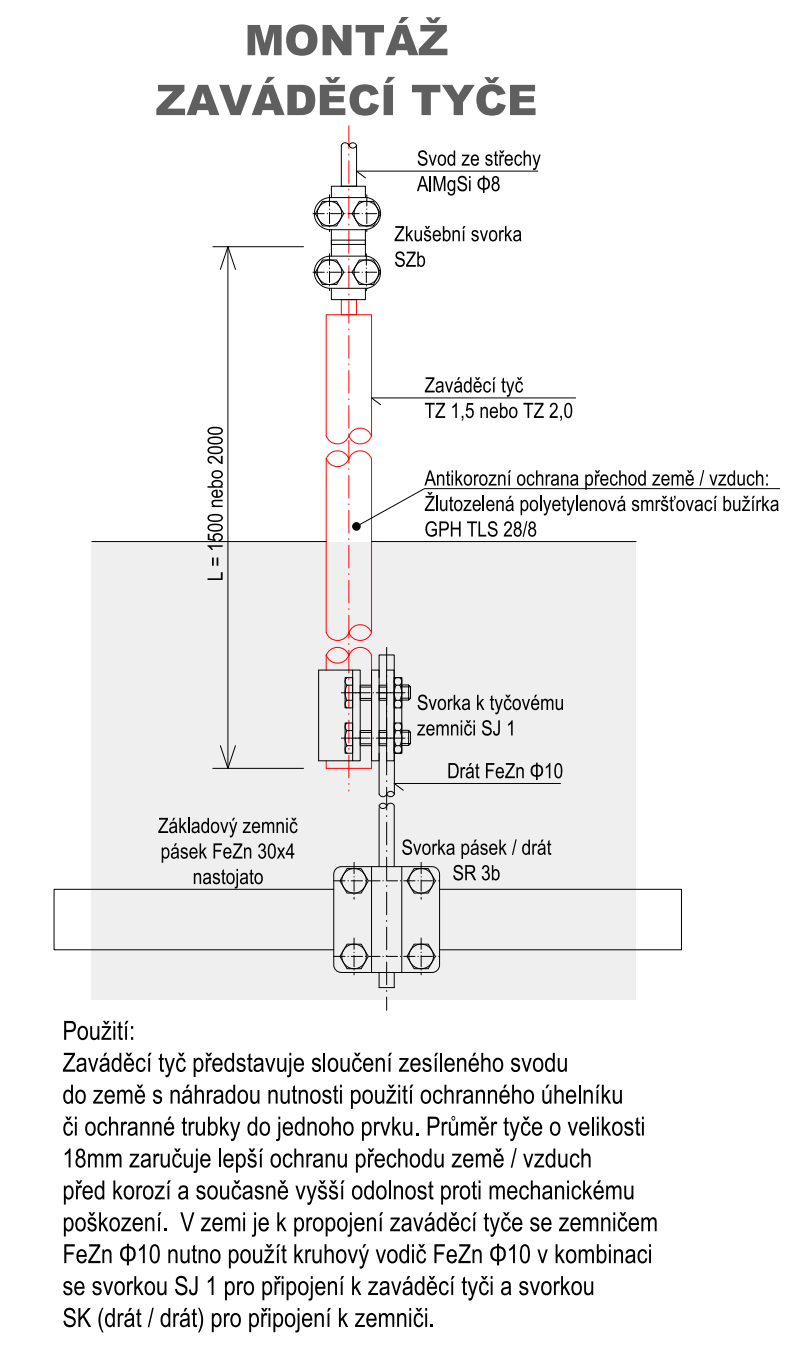

Husova ulice

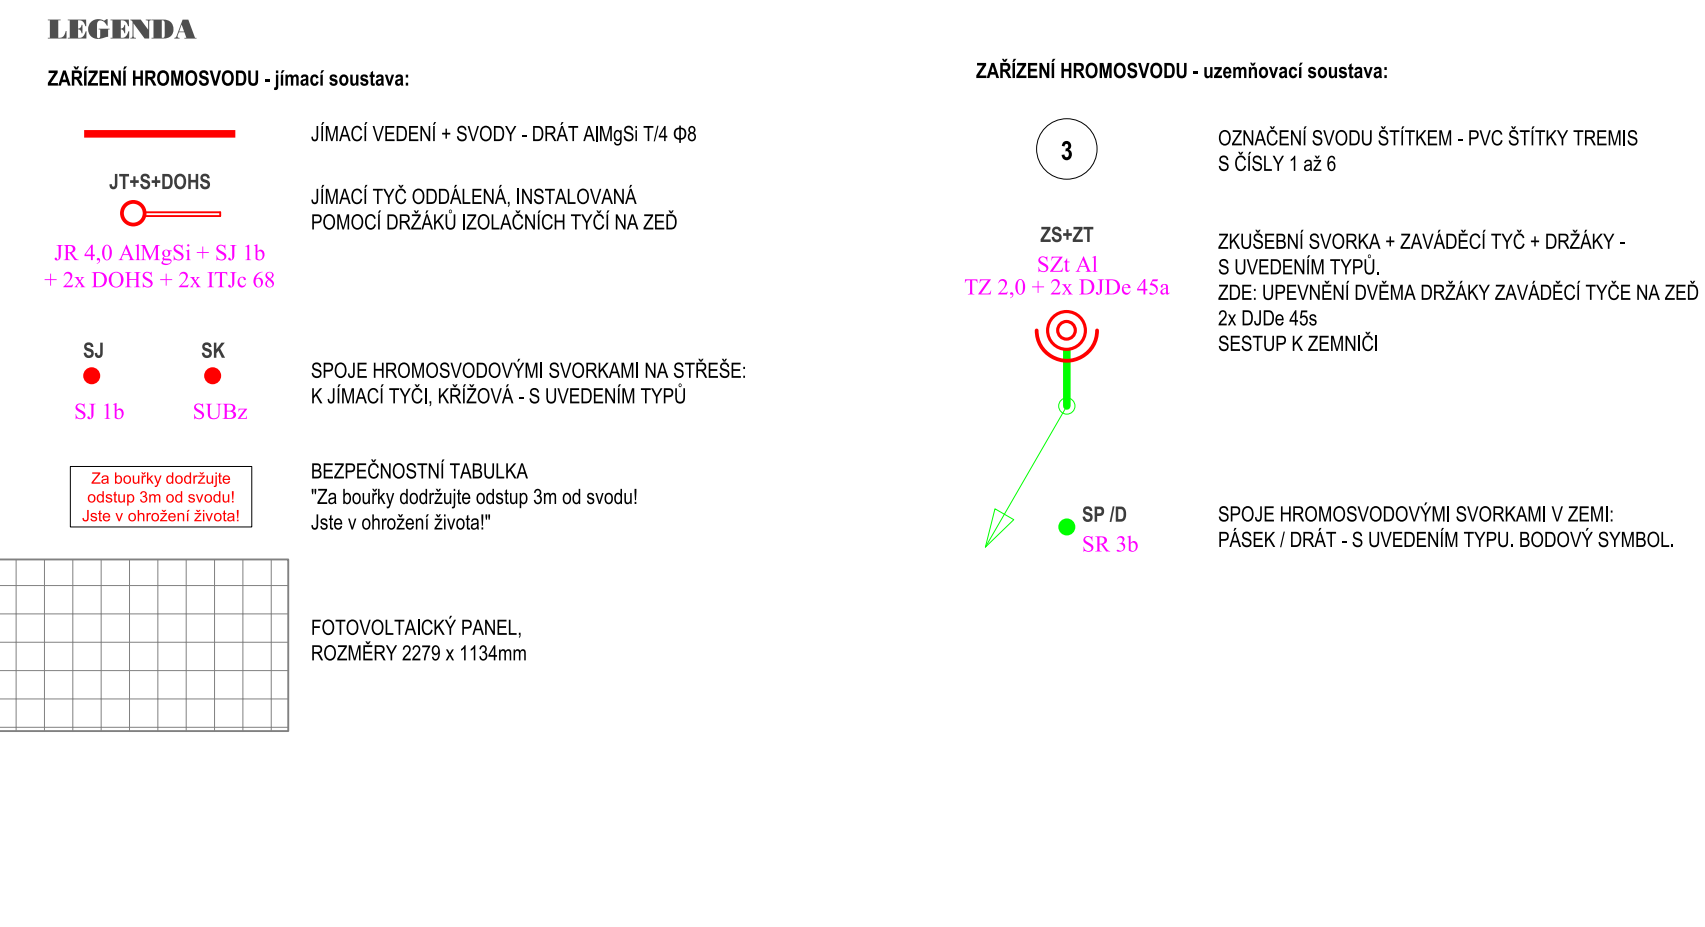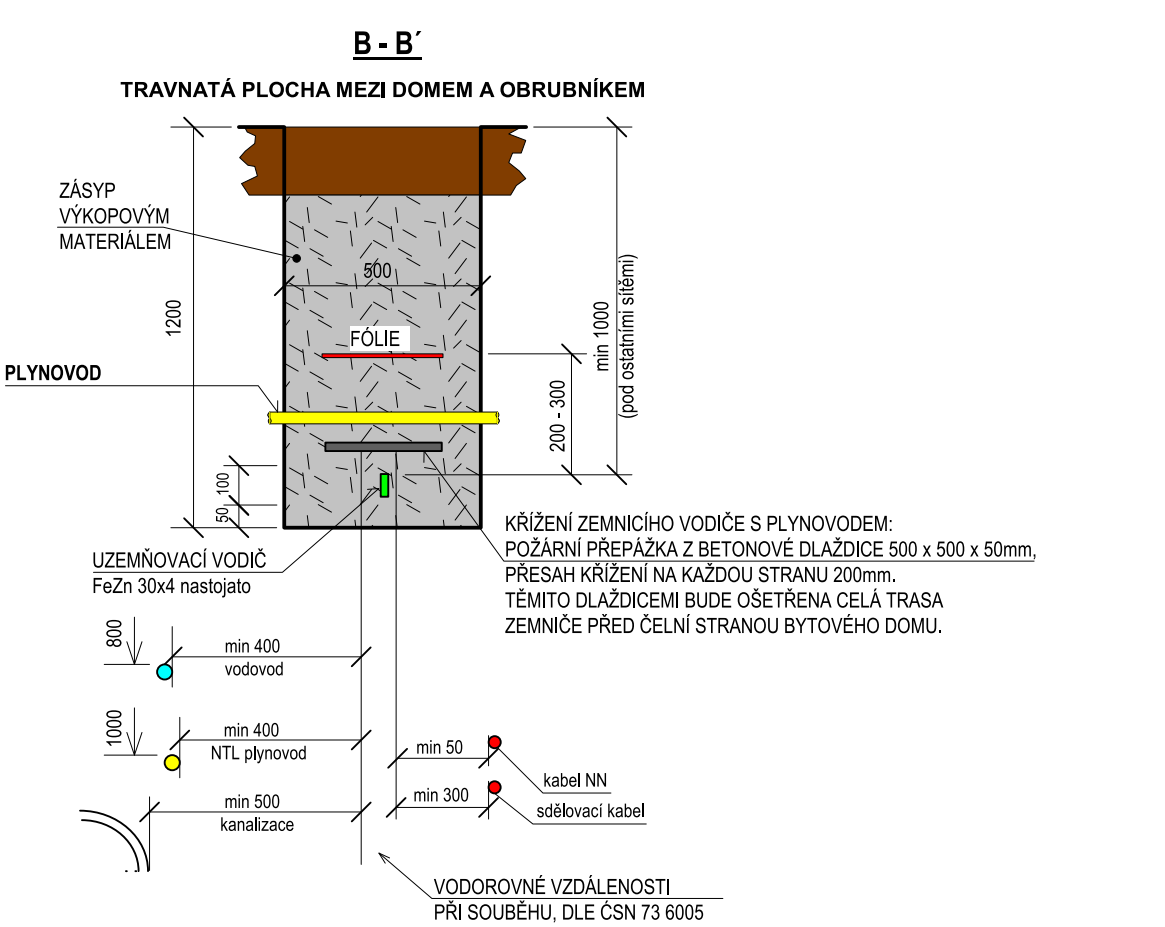

Hladina ochrany	Vzdálenost mezi svody	Velikost ok mřížové soustavy	Poměr valčí se koule r
LPL / LPS	a	w	r
II	10m	10 x 10m	30m

TECHNICKÉ ÚDAJE HROMOSVODU
dle ČSN 33 2000-5-54 ed. 3

Instalace hromosvodu: dle ČSN EN 62305 ed. 2, objekt je zařazen podle ČSN EN 62305-2, ed. 2 do třídy LPS II

INFORMACE NA TOTO VÝKRES: SOU OCHRÁNĚNÍ AUTORSKÝMI PRÁVĚMI A JEJICH DALŠÍ POUŽITÍ ZNĚNÍ DOPRAVY JSOU BEZ PŘEDCHOZÍHO VÝNOVNÁNÍ AUTORSKÝCH PRÁV TRESTNĚ.

Zodpovědný projektant	Zodpovědný projektant	Vypracoval - Kreslil	Výšek
Petr Bil	Petr Bil	Petr Bil	Petr Bil
Pověřená obec:	Náměst nad Oslavou	Městský úřad:	Náměst nad Oslavou
Stavovatel:	Město Náměst nad Oslavou, Masarykovo nám. 104, IČO 00289965		
Alce:	Rekonstrukce LPS při výstavbě FVE na ZŠ Husova, Náměst nad Oslavou	Účel:	Provedení PD
Místo:	Husova 579, 675 71 Náměst nad Oslavou	Datum:	IX/2025
	k.ú. Náměst nad Oslavou, 1701564, parcely č. 646, 1300 a 1303	Číslo zakázky:	031P825
		Formát:	A1
		Měřítko:	Číslo výkresu: 1:50

Obsah výkresu: Podrobný střešní plán a střešní konstrukce včetně vedení a uzemnění hromosvodu

502