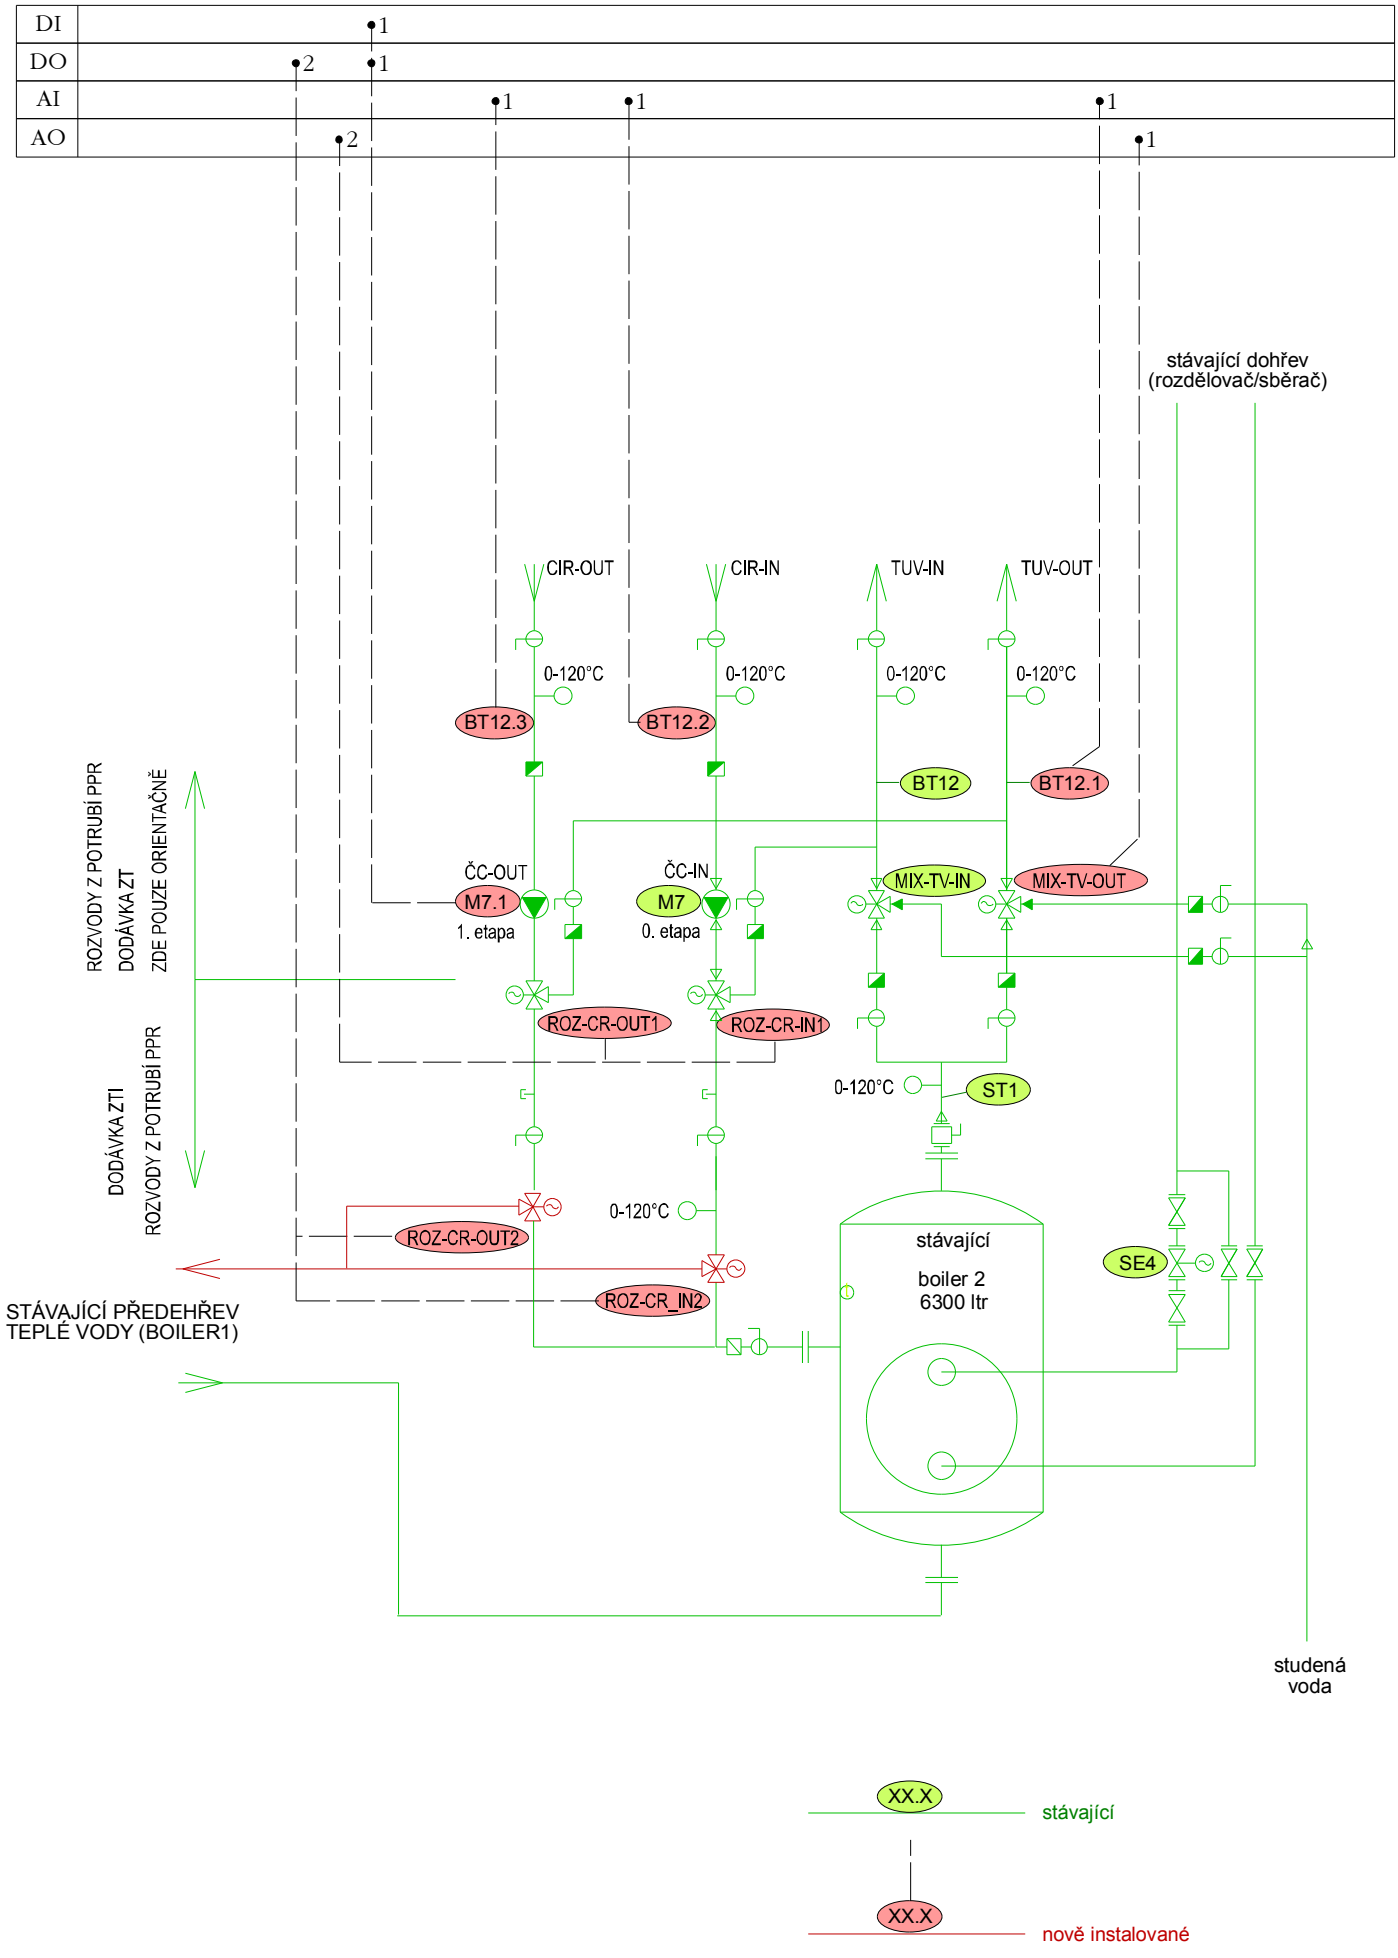

Vypracoval:	Datum:	Název výkresu:	Akce:	Archiv. č.	Výkres č.
ing. V. Lehečka	04 / 10	Zjednoduš.technolog. schéma	Tachov - rekonstrukce plav. bazénu, etapa rozšíření solár. ohřevu	SCH01B.t4g	**1C**