



PŮDORYS

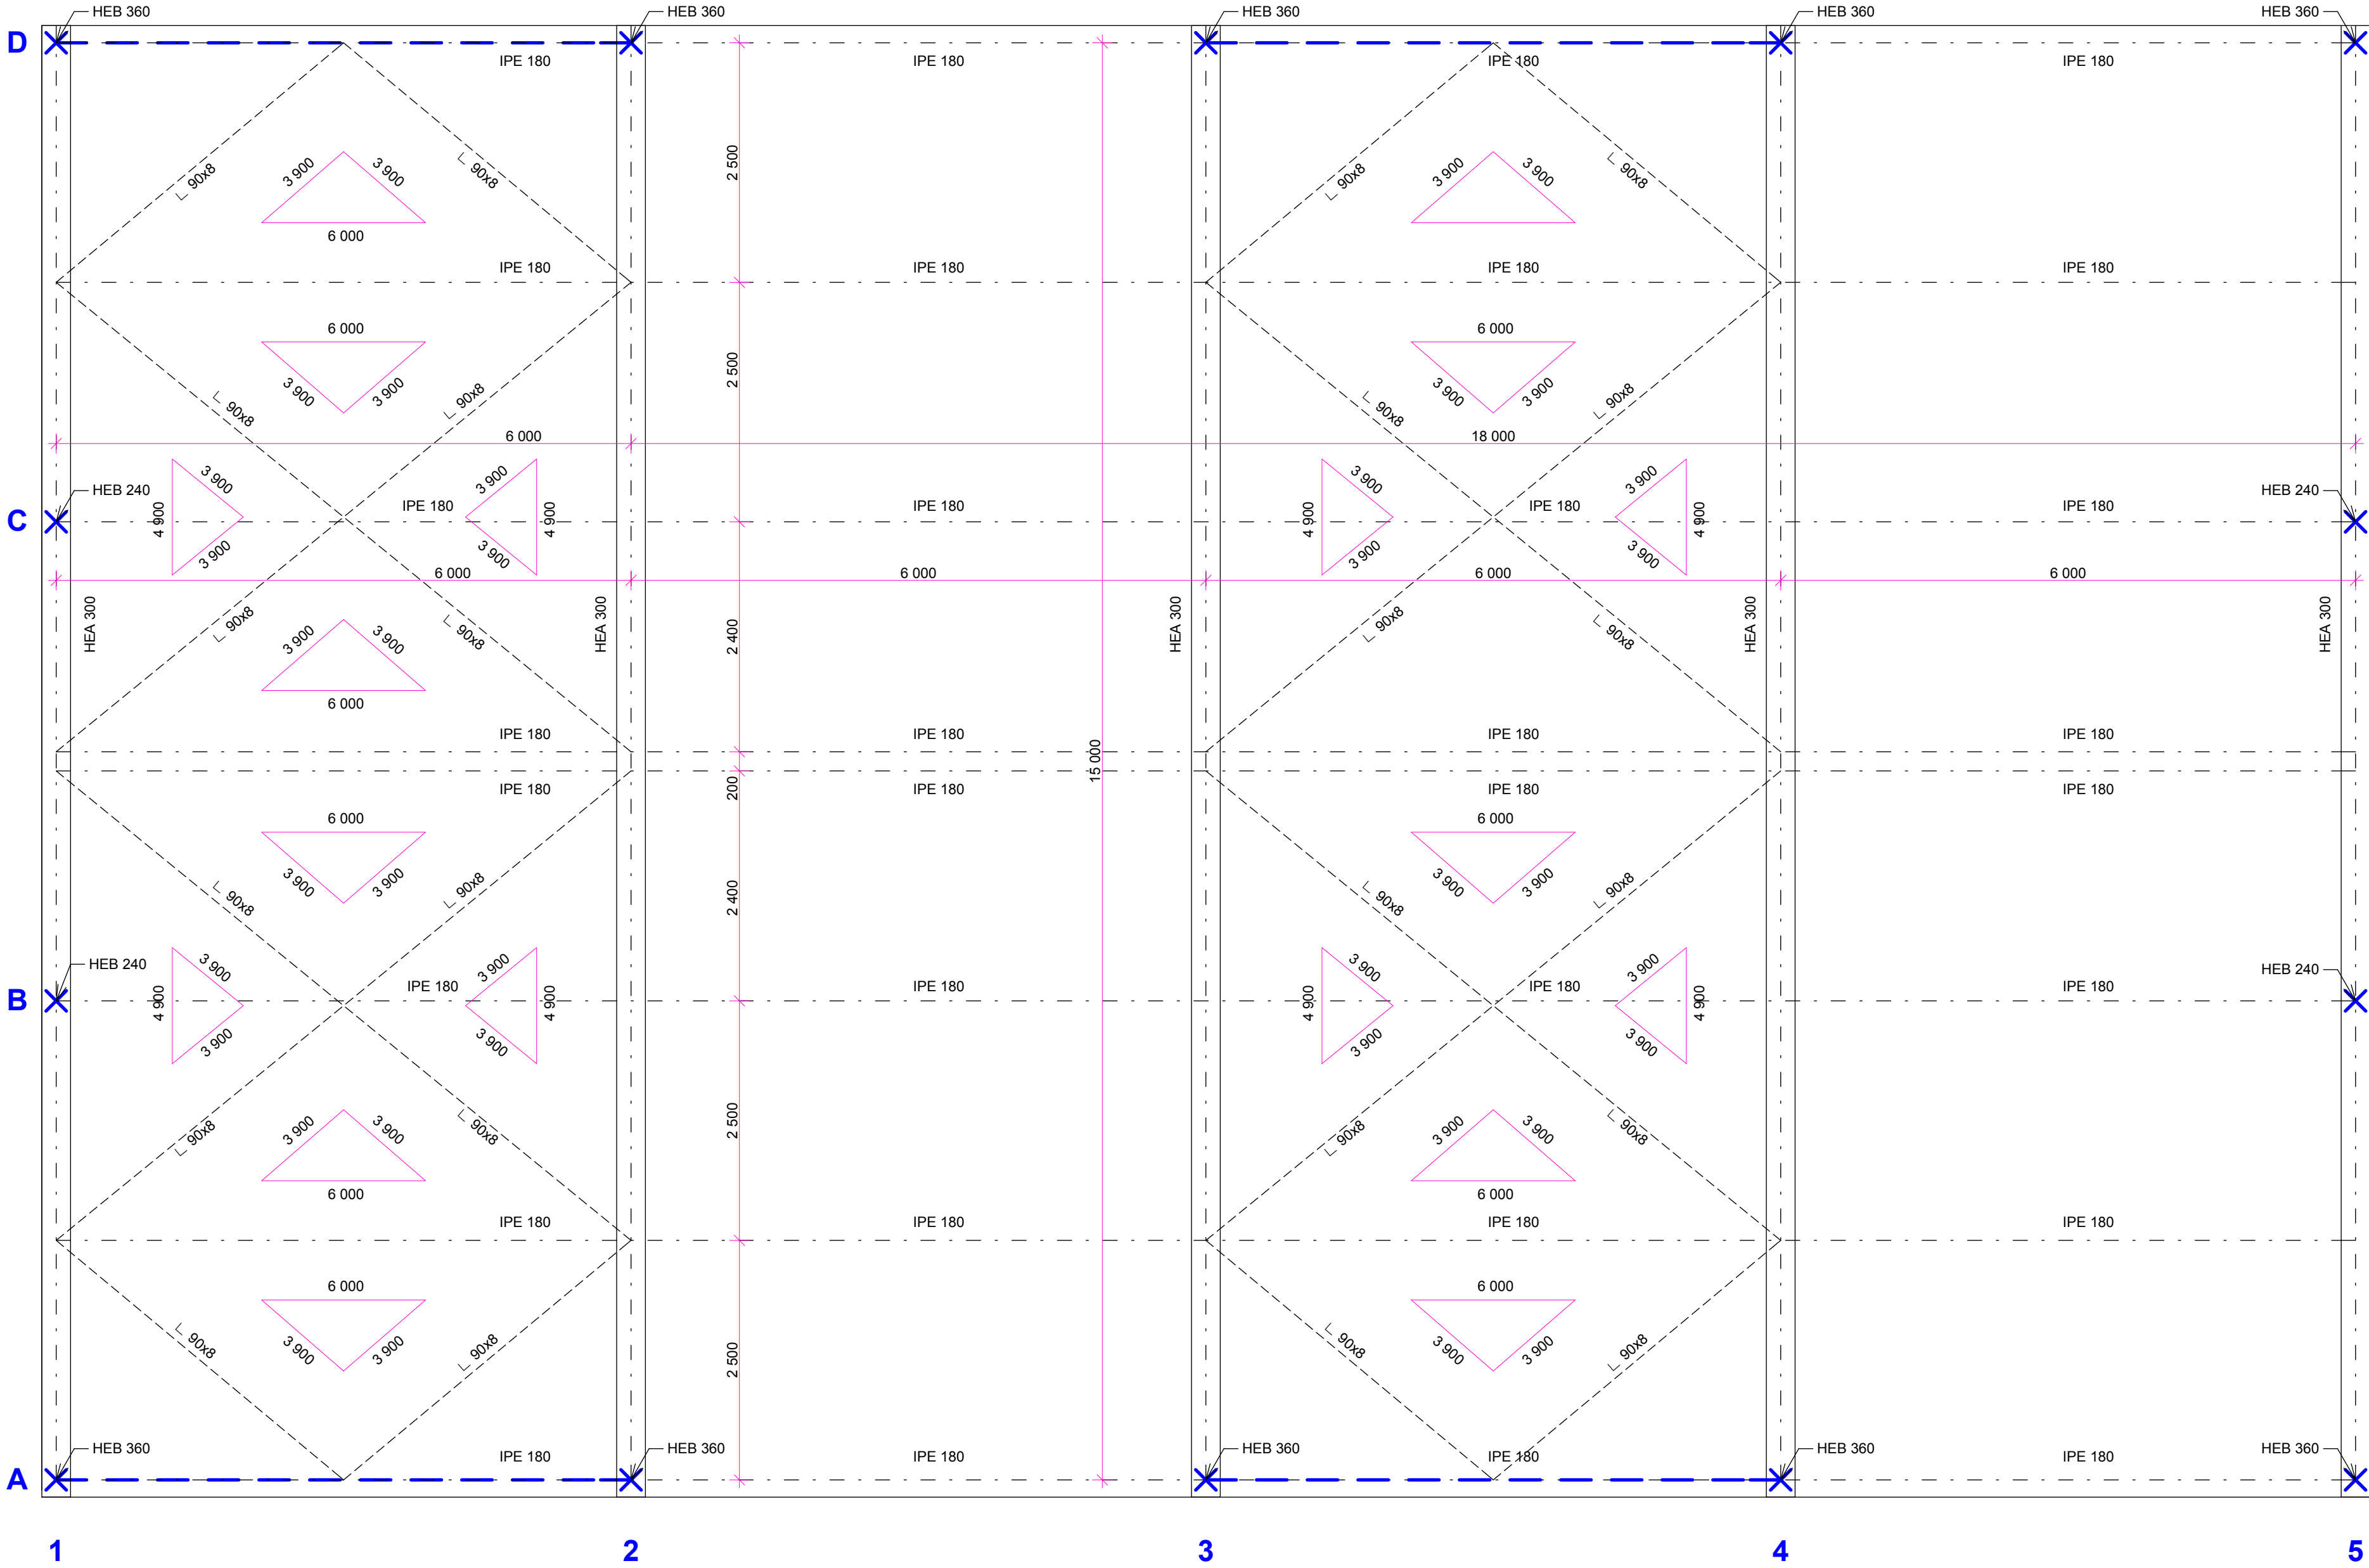

POHLED - ŠTÍTOVÁ STĚNA S OKNY

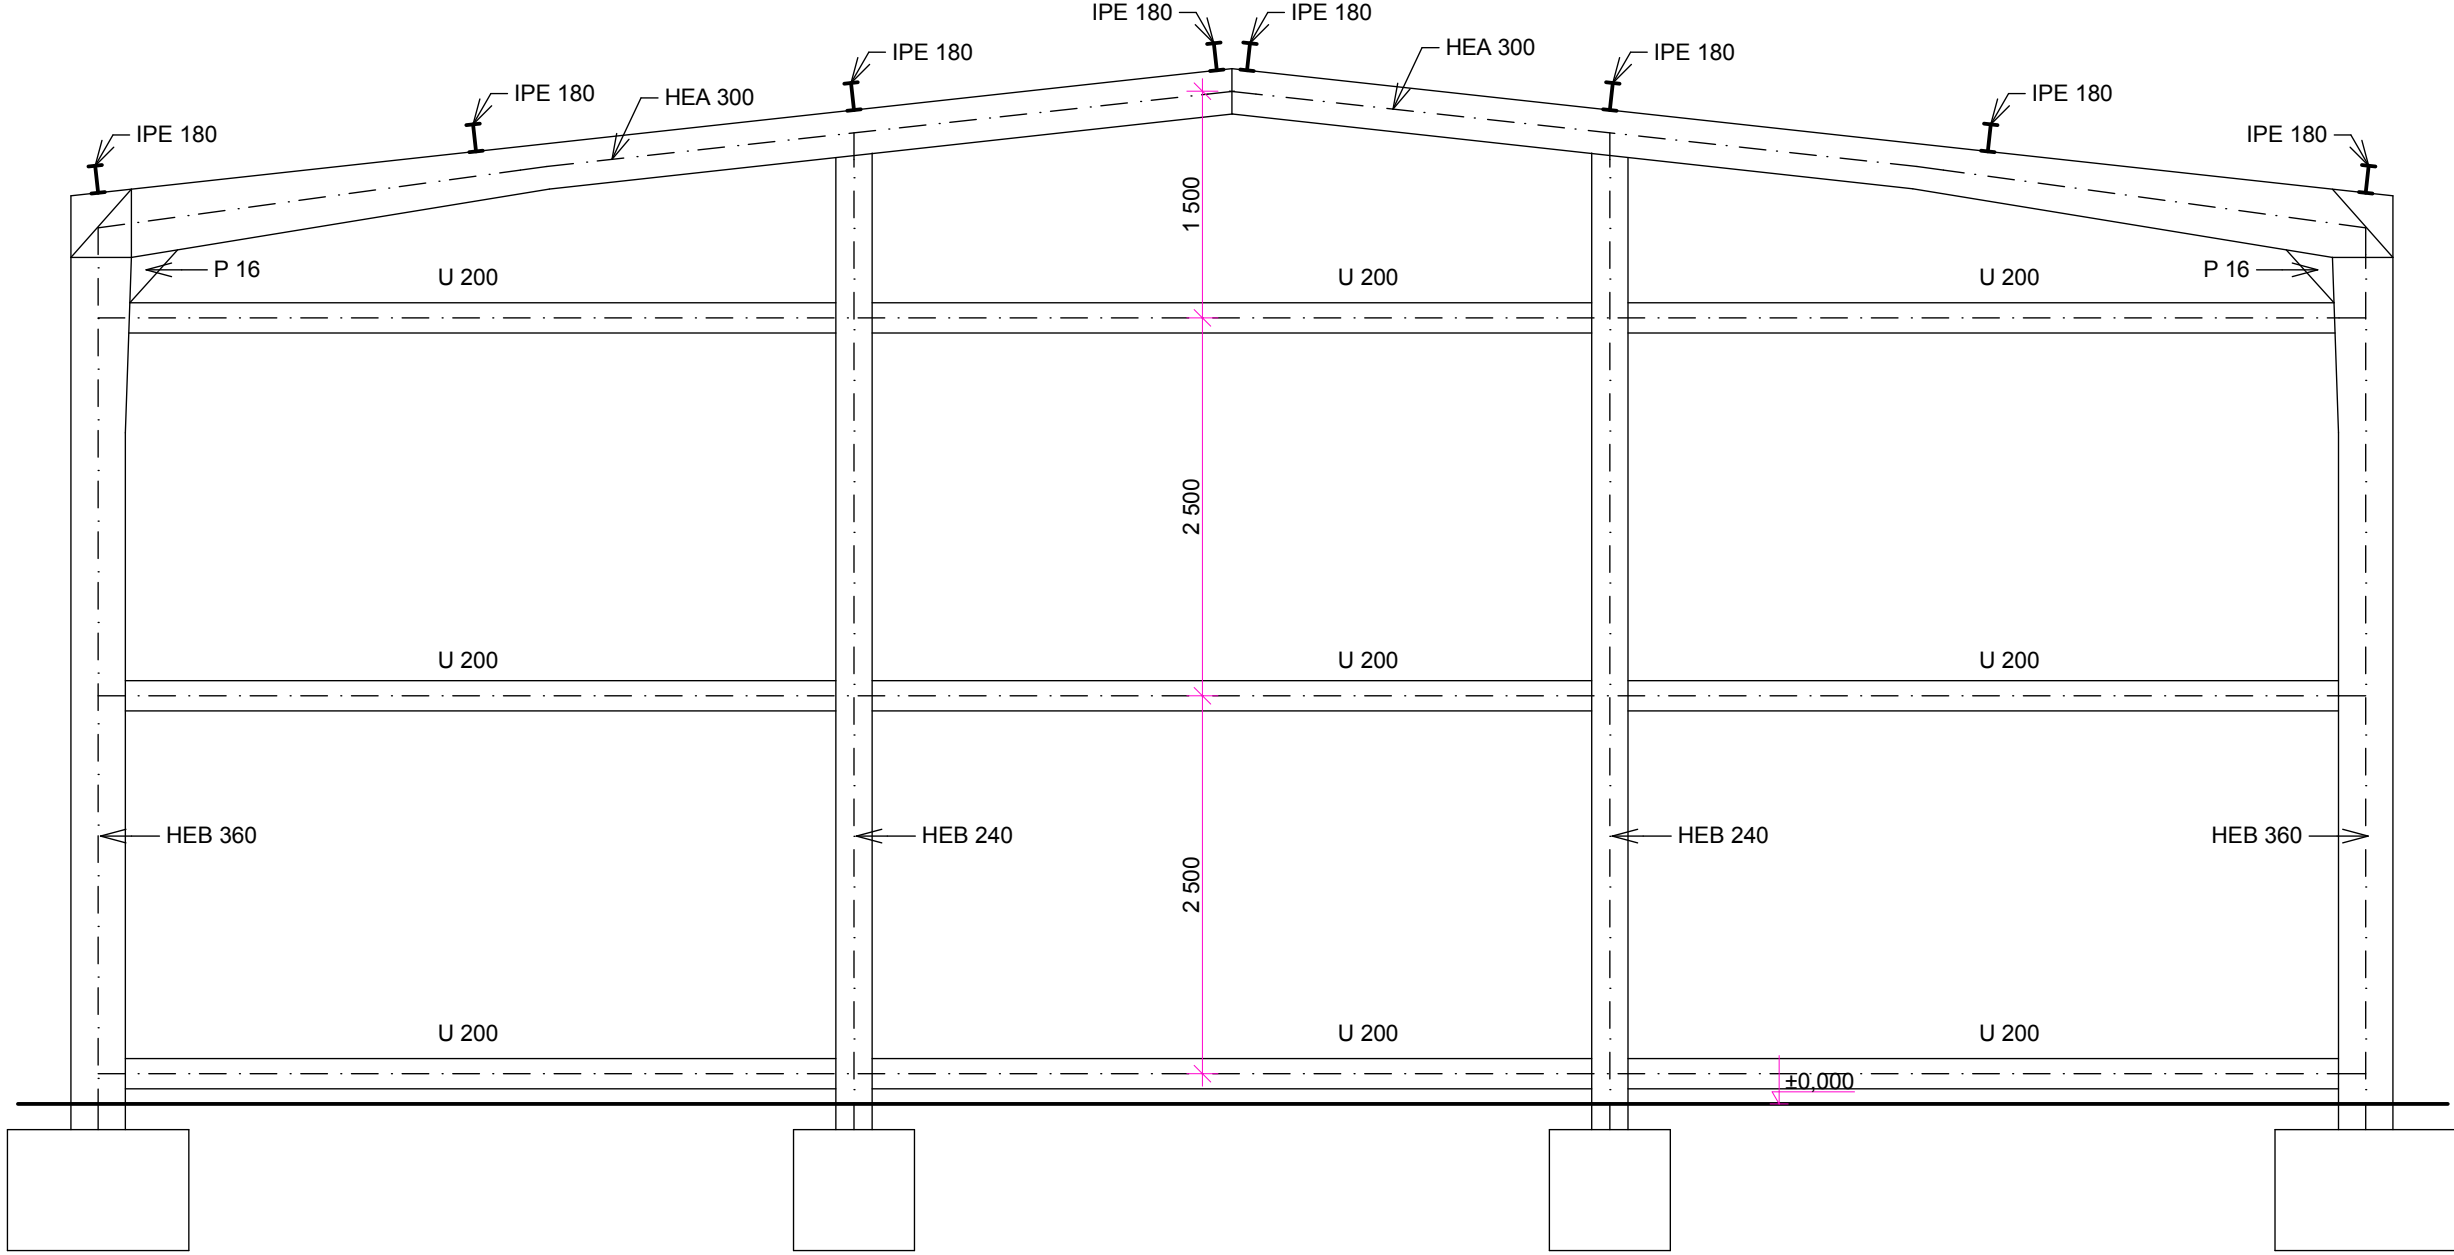

OCEL S355

Kontroloval	Vypracoval		
ING. ČÍŽEK	ING. ČÍŽEK		
Kraj: JIHOČESKÝ			
Obec: TÝN NAD VLTAVOU			
Investor: MĚSTO TÝN NAD VLTAVOU		Formát	10 A4
		Měřítko	1:50
Akce:		Datum	06/2013
		Účel	DPS
Obsah:		Č. výkresu	Výtisk
OCELOVÁ KONSTRUKCE PŮDORYS, POHLED		D.1.2.b.1	