



PŮDORYS 5NP

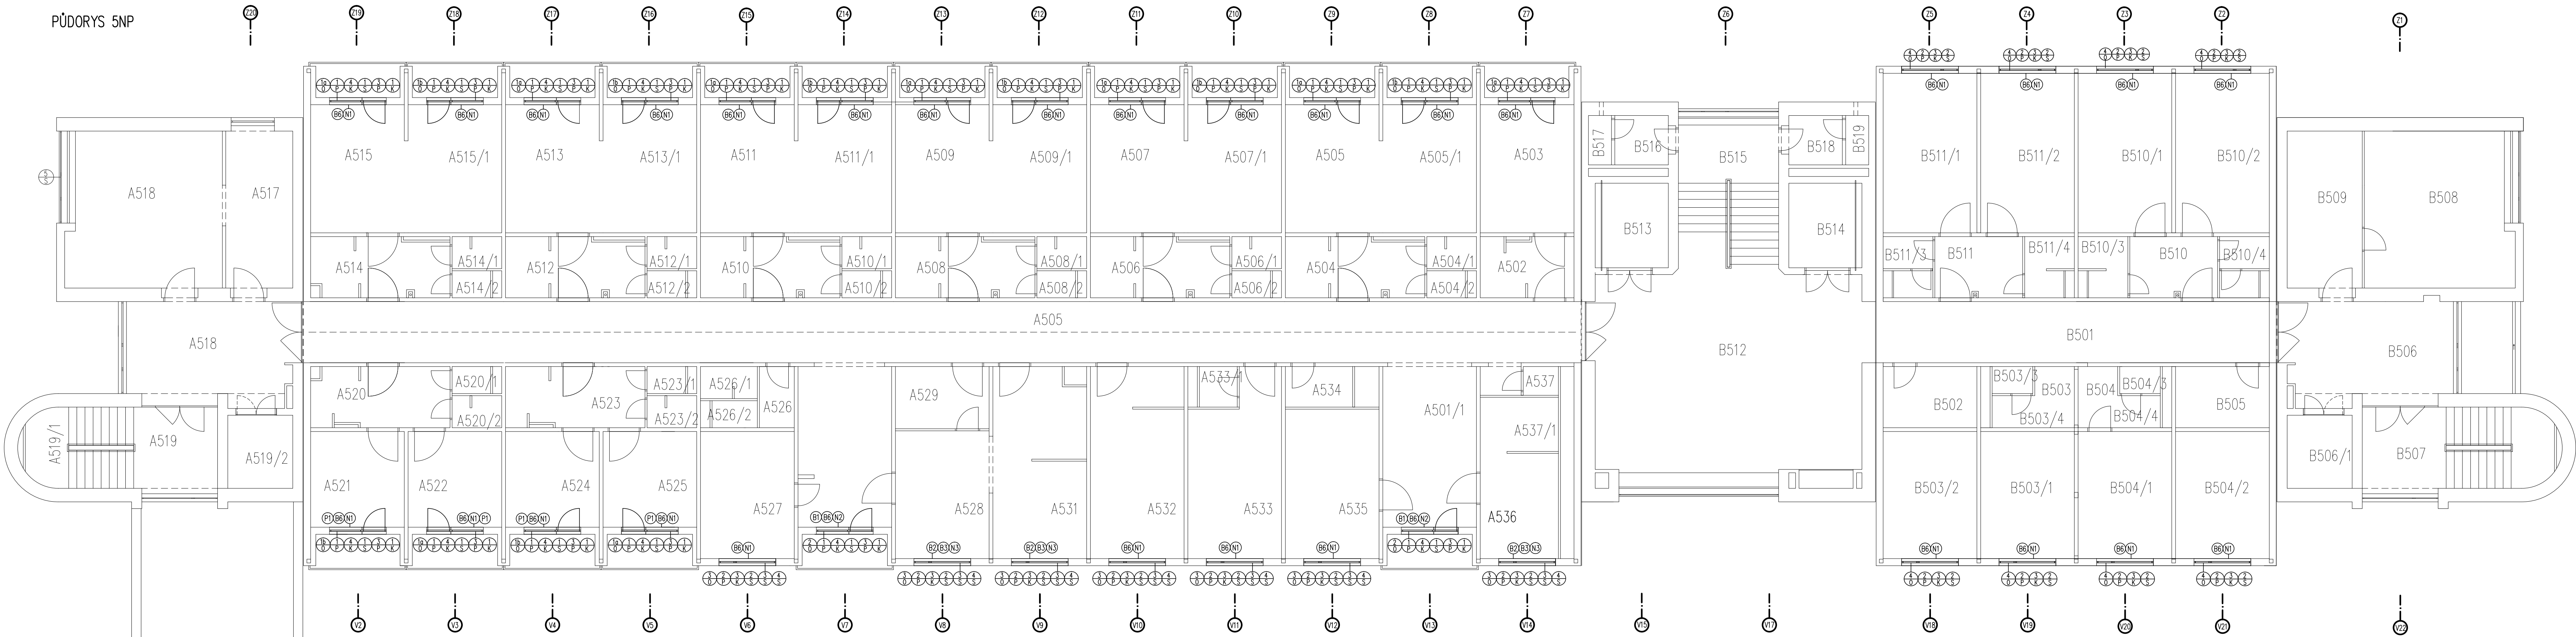


PŮDORYS 6NP

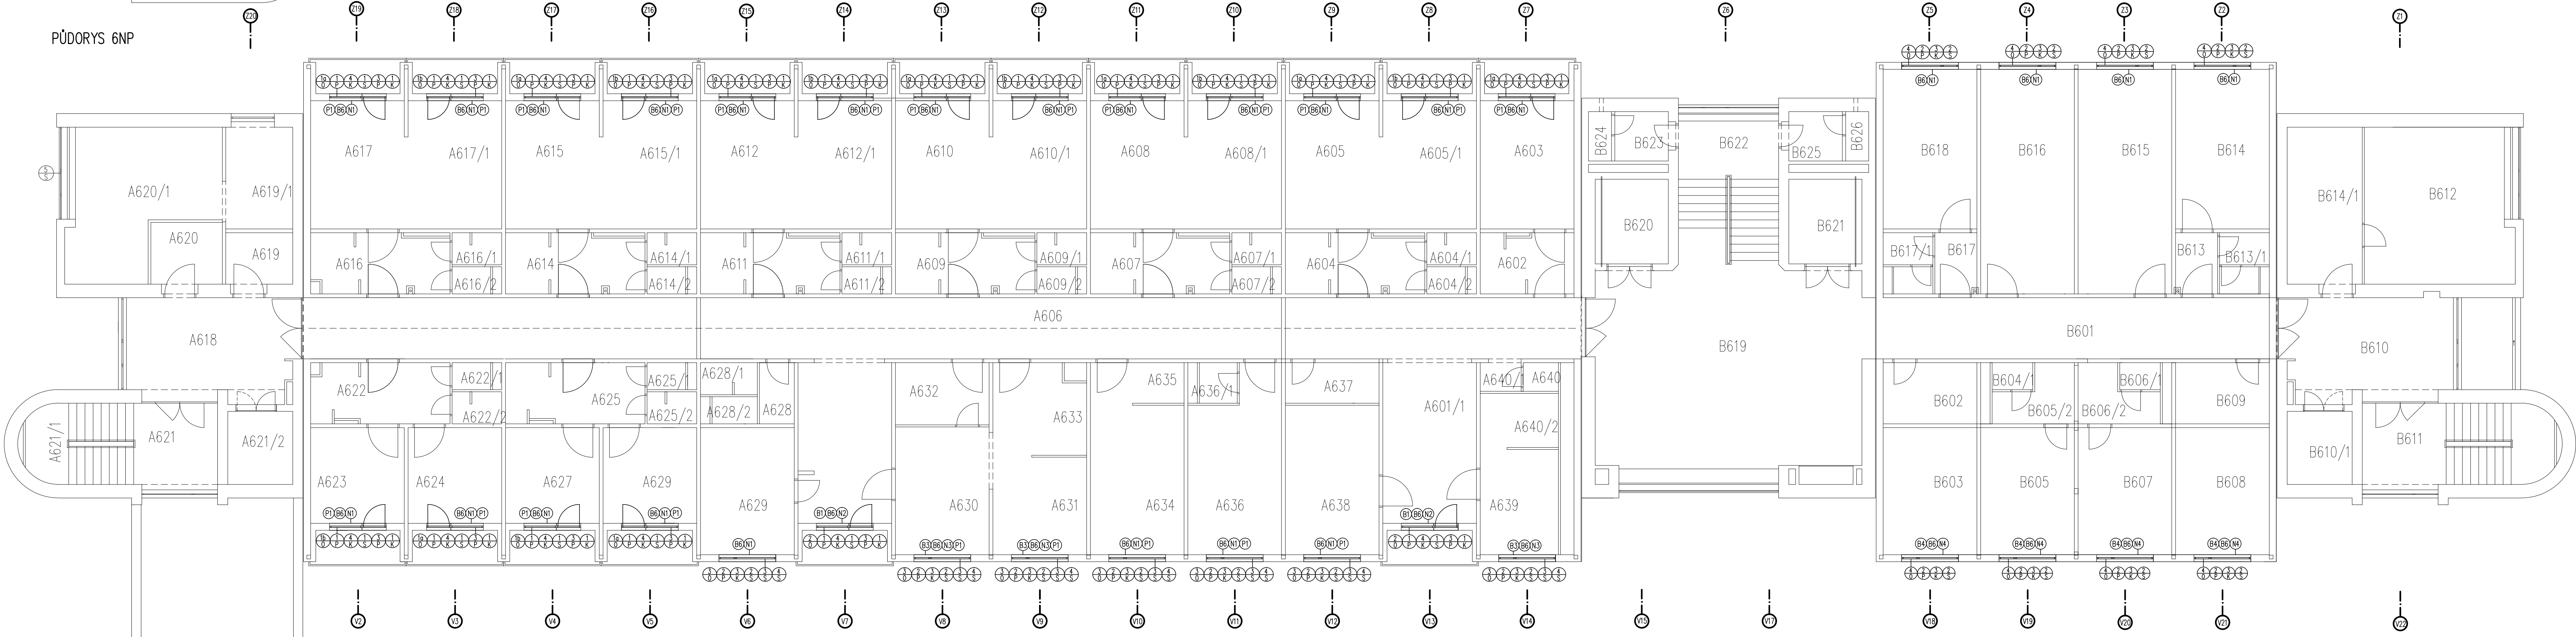

POZNÁMKY

- BÚDE PROVÁDĚNA DEMONTÁŽ 200ks OKENNÍCH VÝPLNÍ
- (S) ODSTRANĚNÍ KERAMICKÉHO OKLADU Z CELE STĚNY VČETNĚ OSTĚNÍ A NADPRAŽÍ [13ks okes;celkem 73,3m²]
- (S) ODSTRANĚNÍ KERAMICKÉHO OKLADU Z PARAPETU [20ks;celkem 6,4m²]
- (S) ODSTRANĚNÍ KERAMICKÉHO OKLADU Z CELE STĚNY DO VÝŠKY 2,15m VČETNĚ OSTĚNÍ (V. 1,20m) [20ks;celkem 100,0m²]
- (S) ODSTRANĚNÍ KERAMICKÉHO OKLADU Z CELE STĚNY DO VÝŠKY 2,05m VČETNĚ OSTĚNÍ (V. 1,10m) [4ks;celkem 19,4m²]
- (S) ODSTRANĚNÍ KERAMICKÉHO OKLADU Z CELE STĚNY DO VÝŠKY 1,9m VČETNĚ OSTĚNÍ (V. 0,95m) [2ks;celkem 9,24m²]
- (S) DEMONTÁŽ LAMINÁTOVÉHO PARAPETU [180ks okes, 95ks dveř;celkem 378,0m]
- (N) ZAPRAVENÍ PO OSAZENÍ OKNA [16ks] + VÝMALBA CELE STĚNY VČETNĚ OSTĚNÍ A NADPRAŽÍ [16ks;celkem 931,1m²]
- (N) ZAPRAVENÍ PO OSAZENÍ OKNA [13ks] + ZAPRAVENÍ PO ODSTRANĚNÍ OKLADU PO CELE VÝŠCE STĚNY VČETNĚ OSTĚNÍ A NADPRAŽÍ [13ks;celkem 73,3m²]
- (N) ZAPRAVENÍ PO OSAZENÍ OKNA [20ks] + ZAPRAVENÍ PO ODSTRANĚNÍ OKLADU DO VÝŠKY 2,15m VČETNĚ OSTĚNÍ (V. 1,20m) [20ks;celkem 100,0m²] + VÝMALBA CELE STĚNY VČETNĚ OSTĚNÍ A NADPRAŽÍ [20ks;celkem 122,0m²]
- (N) ZAPRAVENÍ PO OSAZENÍ OKNA [4ks] + ZAPRAVENÍ PO ODSTRANĚNÍ OKLADU DO VÝŠKY 2,05m VČETNĚ OSTĚNÍ (V. 1,10m) [4ks;celkem 19,4m²] + VÝMALBA CELE STĚNY VČETNĚ OSTĚNÍ A NADPRAŽÍ [4ks;celkem 24,4m²]
- (N) ZAPRAVENÍ PO OSAZENÍ OKNA [2ks] + ZAPRAVENÍ PO ODSTRANĚNÍ OKLADU DO VÝŠKY 1,9m VČETNĚ OSTĚNÍ (V. 0,95m) [2ks;celkem 9,24m²] + VÝMALBA CELE STĚNY VČETNĚ OSTĚNÍ A NADPRAŽÍ [2ks;celkem 12,2m²]
- (P) VĚDĚNÍ MEDICINÁLNÍHO PLYNU NAD VYMEŘOVANÍMI ORNY - OPATŘENÍ DEMONTÁŽ OKEN! [95ks]

1 2 3 4 5 6 VZ. VPIS VÝROBKŮ - VÝKRES D.1.1.b.6

Projektant okes:	Ing. arch. Ondřej Skála	
Projektant dílů:		
Autorizace:	Ing. arch. Jitř Skála, Ph.D.	
Investor:	Nemocnice Ivančice, příspěvková organizace	
Shodba:	VÝMĚNA OKEN BUDOVY "L" NEMOCNICE IVANČICE	Porčí:
Díl / výkres:	D.1.1.b.3 PŮDORYS 5NP, 6NP	Shledat dokumentace: DPPS Datum: 7/2014 Měřítka: 1:100