


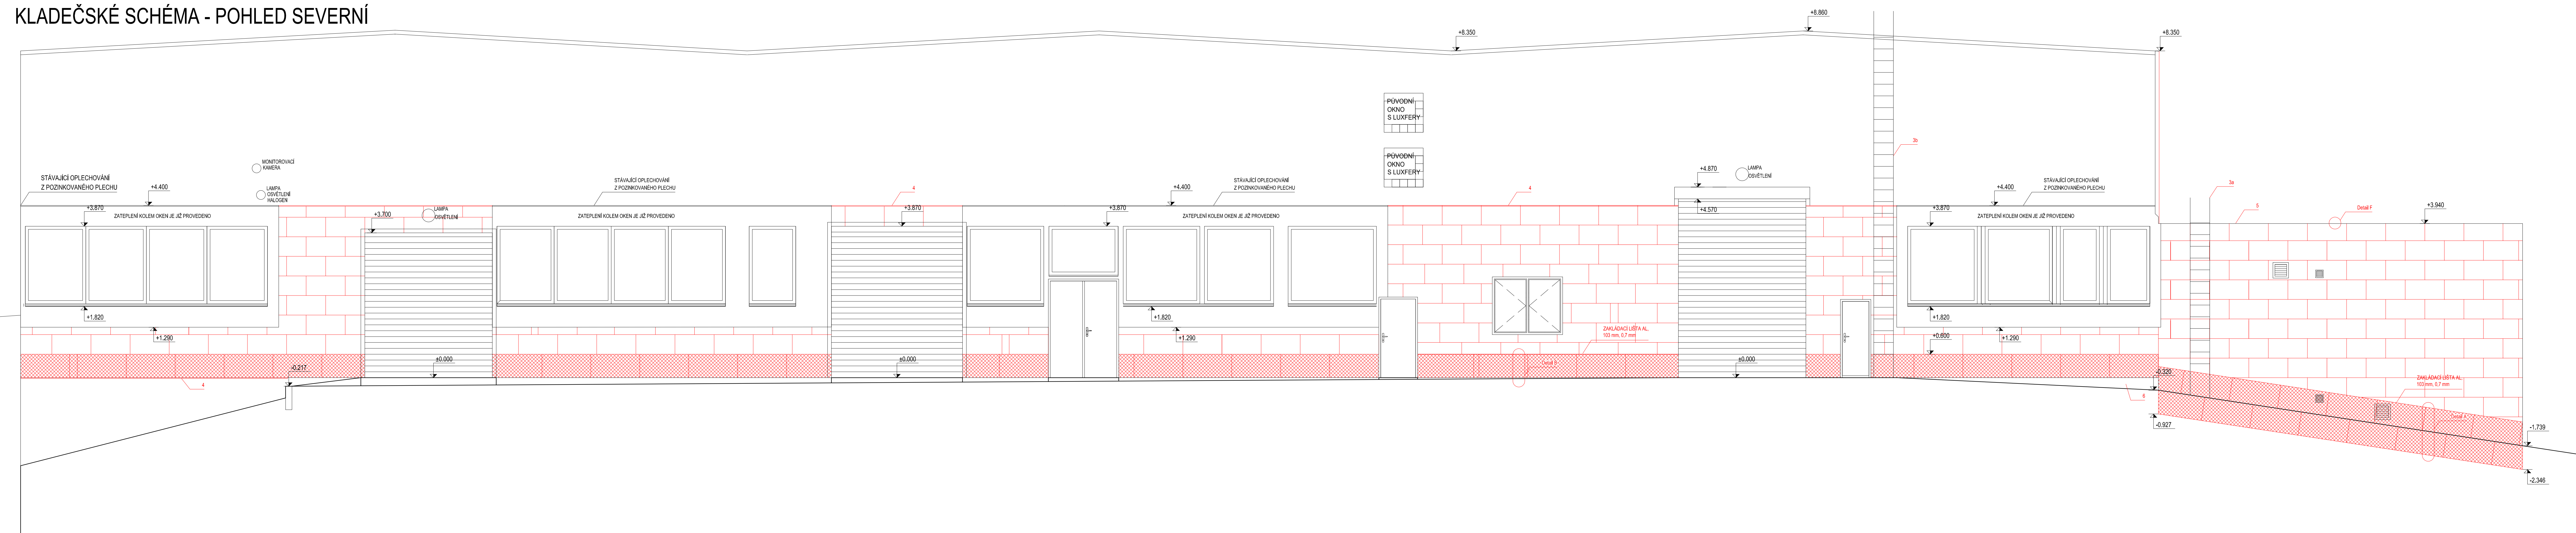


KLADĚČSKÉ SCHÉMA - POHLED SEVERNÍ



LEGENDA

	DESKY EPS 70 F, TL. 100 mm 1000/500mm
	MINERÁLNÍ VATA, TL. 100 mm 1000/600mm
	DESKY XPS, TL. 80 mm 1250/600mm

POZNÁMKY:

KLADČSKÉ SCHÉMA BUDE ROZMĚŘENO NA STAVBĚ PŘED ZAPOČETÍM PRÁ

- 1 - STÁVNÍCI VĚTRÁČI OTVORY BUDOVU ZACHOVÁVÁJÍ, BUDOU OSAZENY NOVÉ VĚTRNÉ PLOSTOVÉ VĚTRÁČE SE SILKOTU PROFIL HMYZU.
- 2 - STÁVNÍCI CHROMOVÝ BUDU V MÍSTĚ FASÁDY DEMONTOVÁN A NAHRANEN NOVY
- 3A - STÁVNÍCI HROZOVÝ ŽEBŘÍK - BEZE ZMĚN
- 3B - ŽEBŘÍK BUDE DEMONTOVÁN, BUDOU PRODLUŽENY STÁVNÍCI VODOROVNÉ UCHÝTY O 150 MM.
- 4 - NOVE OPLEČOVÁNÍ Z POKYNOVANOHO PLECHU RŠ 180 MM
- 5 - NOVE OPLEČOVÁNÍ Z POKYNOVANOHO PLECHU RŠ 150 MM, BARVA ŠEDÁ
- 6 - PŘEDNÁVÍ BÉTON V KOSTYCH ČASTI BUDE ODESEN
- 7 - PLECHOVÉ ŽALUZIOVÉ MÝČKY BUDOU
- 8 - STÁVNÍCI PLYNOVÉ POTRUBÍ - NOVÝ NÁTĚR
- 9 - STÁVNÍCI STŮŽAR - NOVÝ NÁTĚR
- 10 - FASÁDNÍ DILATAČNÍ LÍŠTA

OBJEDNATEL



S NOVASERVIS spol. s r.o.
MERHAUTOVA 208, BRNO 613 00
IČ: 29288690
DIČ: CZ29288690

$$\pm 0,000 = 237,60 \text{ m.n.m}$$
ZATEPLENÍ FASÁDY ADMINISTRATIVNÍ
BUDOVY NOVASERVIS

ČASŤ	MÍSTO	Známý
D. VÝKRESOVÁ DOKUMENTACE	OBJEDNATEL	NOVASERVIS spol. s r. o.
DÍL	KRESLIL	Ing. Roman Zvěřina
Architektonicko-stavební	STUPEŇ	DP
OBJEKT	MĚŘÍTKO	1:10
	Č. ZÁK.	15
	VYDÁNO	14.8.2011
SO01 ZATEPLENÍ FASÁDY	REVIZE	A
NÁZEV VÝKRESU	Č. PÁRE	C.v.
KLADĚČSKÉ SCHÉMA - POHLED SEVERNÍ	1	D.04