


POHLED ZÁPADNÍ

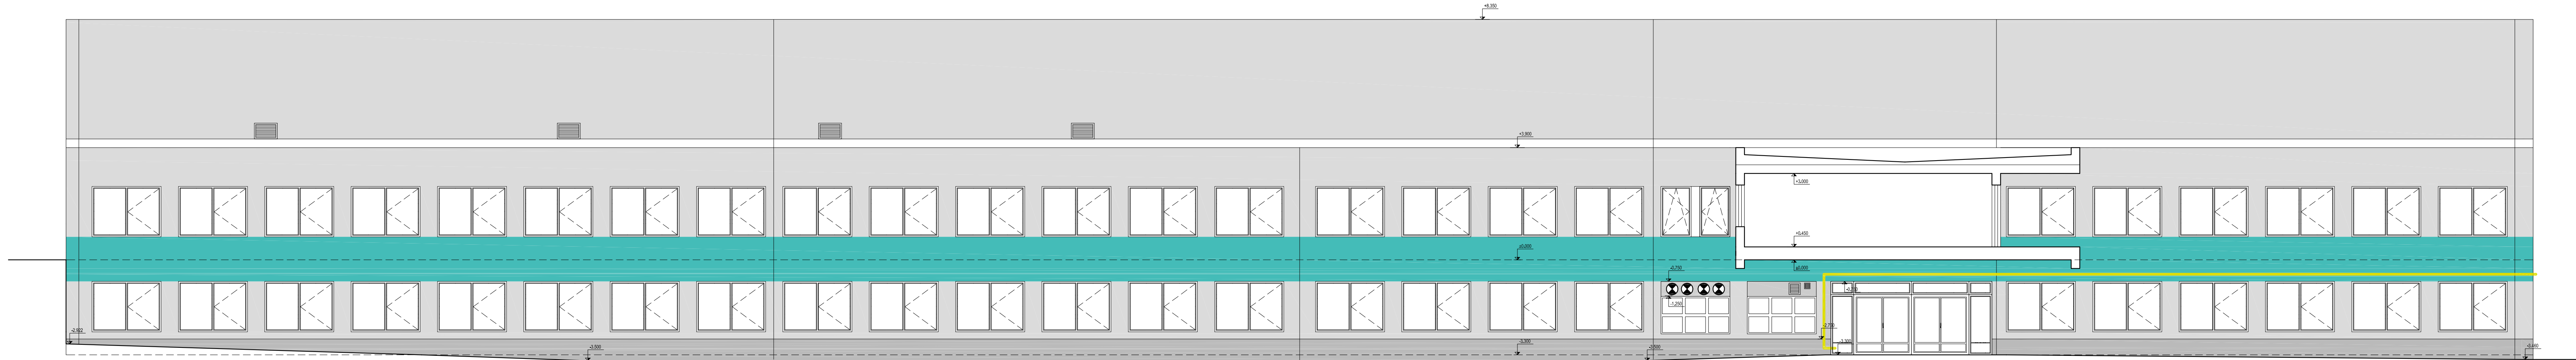

LEGENDA BAREV

- AKRYLÁTOVÁ FASÁDNÍ BARVA V ODSŤINU HOLUBÍ ŠED, ZRNITOST 1.5 mm
- ROZTÍRANÁ STRUKTURA (VIZ STÁVAJÍCÍ ODSŤIN OPRAVENÉ FASÁDY)
- AKRYLÁTOVÁ FASÁDNÍ BARVA V ODSŤINU ZELENÁ, ZRNITOST 1.5 mm
- ROZTÍRANÁ STRUKTURA (VIZ STÁVAJÍCÍ ODSŤIN OPRAVENÉ FASÁDY)
- SOKLOVÁ FASÁDNÍ BARVA V ODSŤINU ŠED STŘEDNÍ - MOZAIKOVÁ STRUKTURA
(VIZ STÁVAJÍCÍ ODSŤIN OPRAVENÉ FASÁDY)

OBJEDNATEL



quality - design - style

NOVASERVIS spol. s r.o.
MERHAUTOVA 208, BRNO 613 00
IČ: 29288690
DIČ: CZ29288690

±0,000 = 237,60 m.n.m.

ZATEPLENÍ FASÁDY ADMINISTRATIVNÍ BUDOVY NOVASERVIS			
ČÁST	MÍSTO Znojmo		
D. VÝKRESOVÁ DOKUMENTACE		OBJEDNATEL	NOVASERVIS spol. s r.o.
		KRESLIL	Ing. Roman Zvěřina
DÍL	Architektonicko-stavební		
OBJEKT	STUPEŇ	DPS	
	MĚŘÍTKO	1:100	
	Č.ZAK.	15_31	
	VYDÁNO	14.8.2015	
	REVIZE	A1	
SO01 ZATEPLENÍ FASÁDY		Č.PARÉ	Č.V.
NAZEV VÝKRESU		0	D.05
POHLED ZÁPADNÍ			