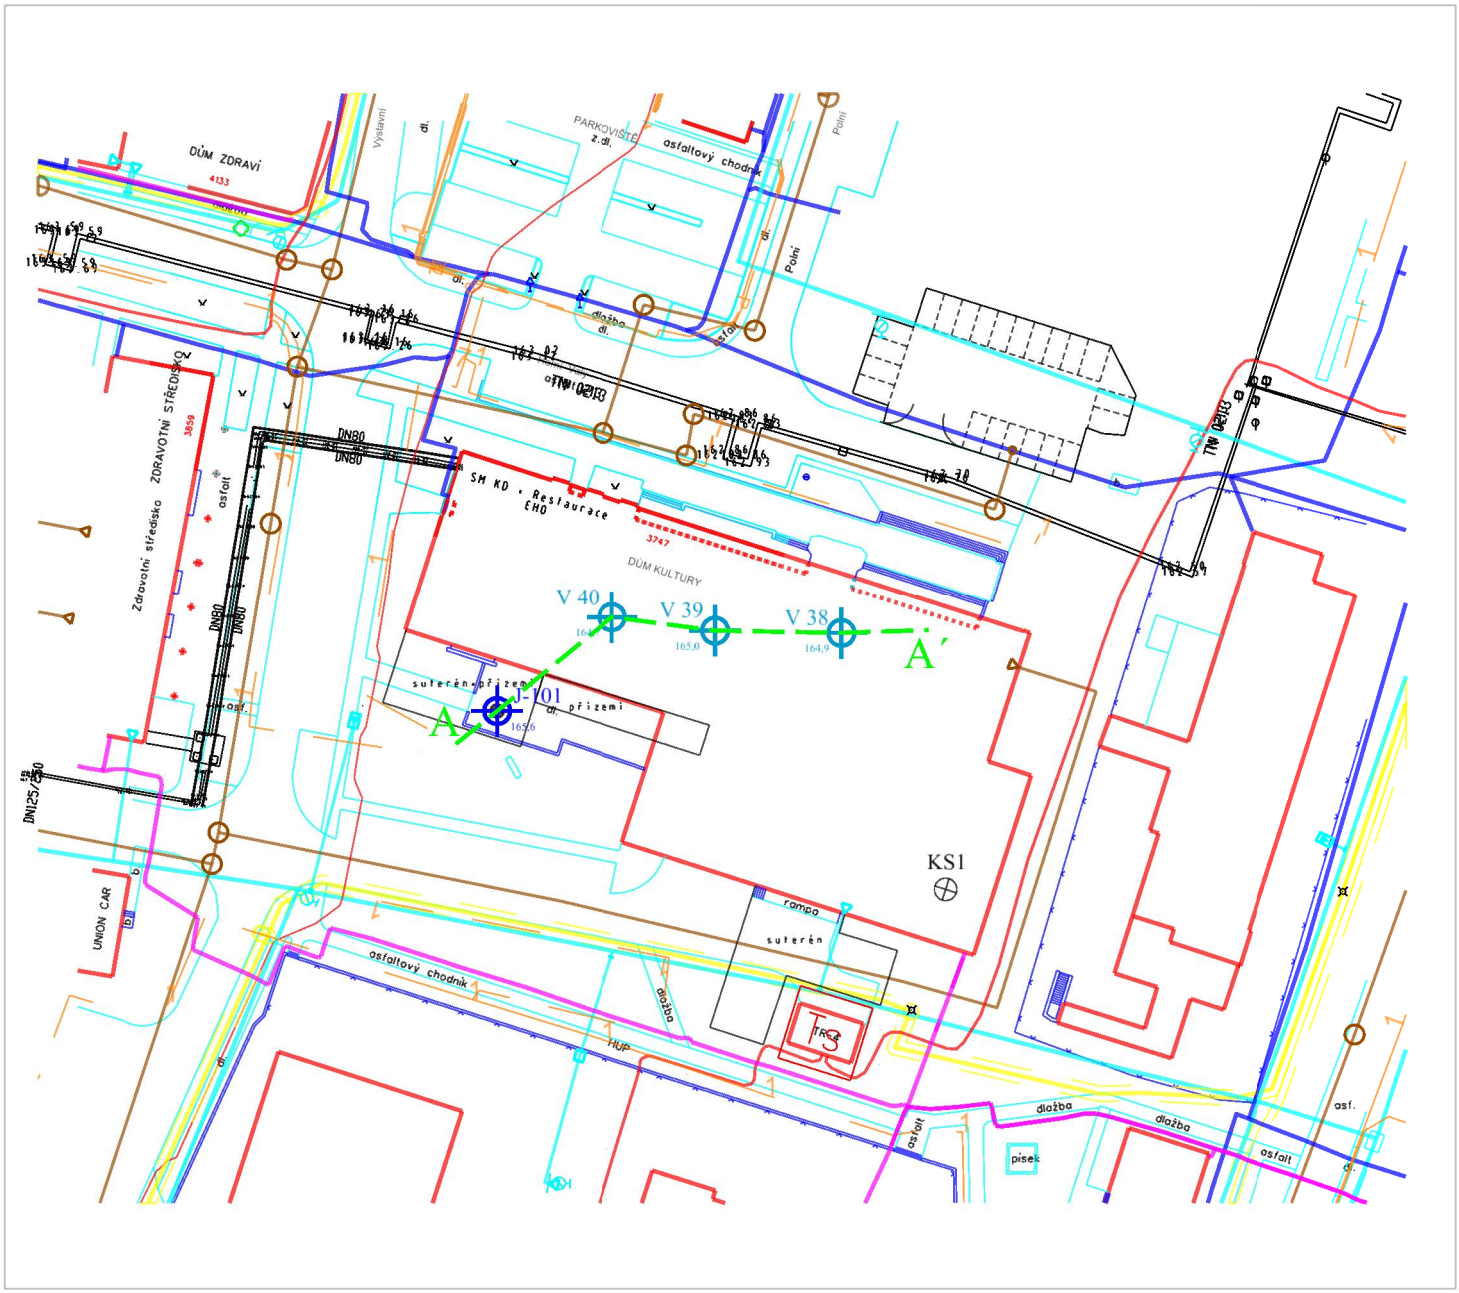

Vysvětlivky:

A – A´ LINIE INŽENÝRSKOGEOLOGICKÉHO ŘEZU

J-101 165,6 SONDA SOUČASNÉHO GT PRŮZKUMU (GEOTEST a.s.)

V 40 165,6 SONDY Z ARCHIVNÍ ZPRÁVY "GEOtest, a.s., Hodonín, zak. číslo: 7315"

KS1 KOPANÁ SONDA (BESTEX s r.o.)

S

Zdroj dat: Město Hodonín

GEOtest	Odpovědný řešitel	Zpracovatel podkladů	Kreslil	Schválil
	Mgr.M. Novotný	Mgr.M. Novotný	Ing. M. Bulgurovská	RNDr. L. Klímek

Objednatel: Město Hodonín, Masarykovo nám. 1, 695 35 Hodonín			
Název zakázky: Hodonín - Kulturní centrum, IG		Datum	říjen 2012
		Číslo zakázky	12 7369
Název přílohy: Podrobná situace zájmového území		Měřítko	1 : 1000
		Číslo přílohy	2
		Číslo výtisku	