


SITUACE - VYTÝČENÍ
1 : 250

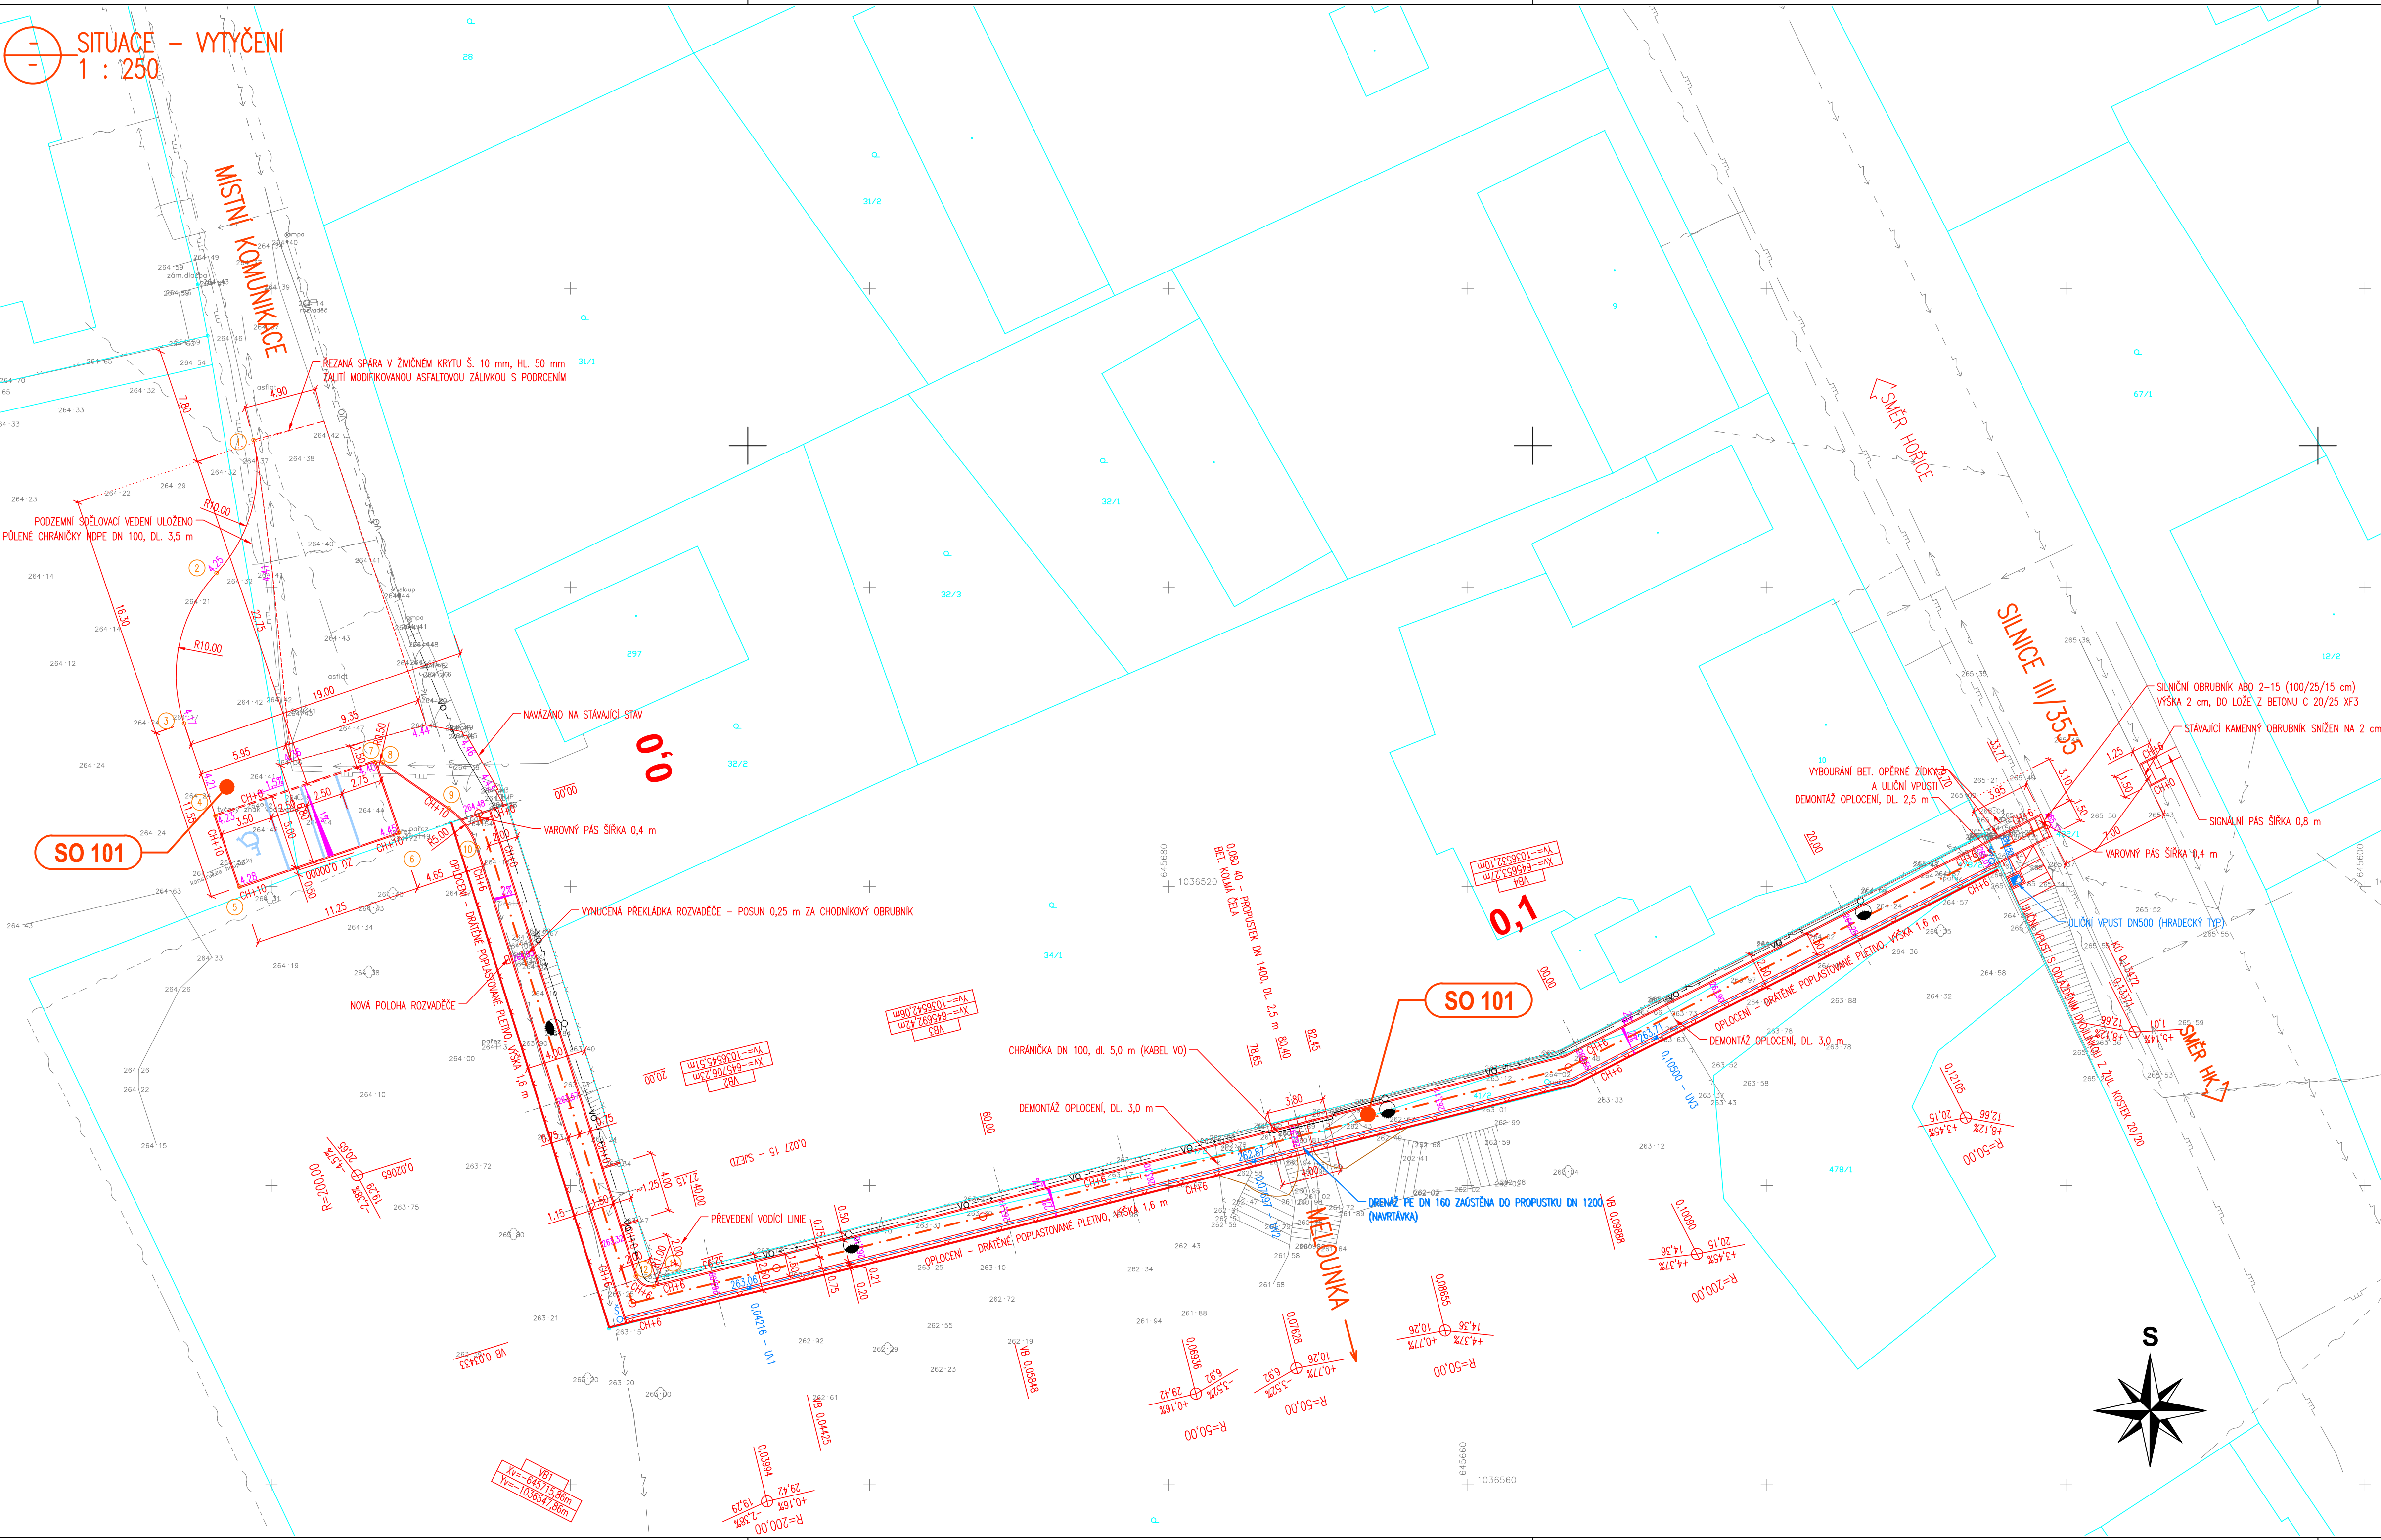

SEZNAM STAVEBNÍCH OBJEKTŮ:

SO 101 - CHODNÍK, PARKOVIŠTĚ
SO 401 - VEŘEJNÉ OSVĚTLENÍ

LEGENDA HRANIC POZEMKŮ:

— KATASTRÁLNÍ HRANICE
— KATASTRÁLNÍ HRANICE - SLUČKOVÉ ČÁRY
xxx/x ČÍSLA PARCEL DLE KN


LEGENDA INŽENÝRSKÝCH SÍTÍ - STAV:

— PODZEMNÍ SĎELOVACÍ VEDENÍ
- - - PODZEMNÍ SĎELOVACÍ VEDENÍ (NEPROVOZOVANÉ, NEZJIŠTĚNÁ POLOHA)
- - - NADZEMNÍ SĎELOVACÍ VEDENÍ
- - - NADZEMNÍ VEDENÍ NN
- - - PODZEMNÍ VEDENÍ NN
- - - VEŘEJNÉ OSVĚTLENÍ
- - - VODOVOD
- - - KANALIZACE TLAKOVÁ
- - - STŘEDOTLAKY PLYNOVOD

SOUŘADNICE VYTÝČOVACÍCH BODŮ:

	Y (m)	X (m)
1	645741.200	1036490.133
2	645743.679	1036499.040
3	645745.845	1036509.086
4	645743.746	1036515.268
5	645742.138	1036520.003
6	645731.486	1036516.386
7	645733.093	1036511.651
8	645732.566	1036511.686
9	645728.148	1036514.750
10	645726.227	1036517.360
11	645714.445	1036546.743
12	645715.636	1036546.071
ZÚ	645726.150	1036515.105
VB1	645715.860	1036547.859
VB2	645706.228	1036545.513
VB3	645692.422	1036542.062
VB4	645653.271	1036532.103
KÚ	645621.458	1036515.969

MĚŘÍTKO:

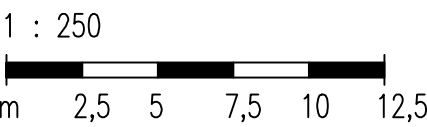

SOUŘADNICOVÝ SYSTÉM: JTSK

VÝŠKOVÝ SYSTÉM: BpV

KRESLIL:	KAMIL HRONOVSKÝ		KAMIL HRONOVSKÝ PROJEKT DOPRAVNÍCH STAVB BRĚNSKÁ 700/25 (BUDOVA METEC-VOP) 500 06 HRADEC KRÁLOVÉ hronovsky@projeckt.cz TEL: 604 823 688 IČ: 68458327 DIČ: CZ 7867313065		
ZPRACOVAL:	KAMIL HRONOVSKÝ				
TECHNICKÁ KONTROLA:					
ZODPOVĚDNÝ PROJEKTANT:	KAMIL HRONOVSKÝ				
HLAVNÍ PROJEKTANT:					
KRAJ: KRALOVÉHRADECKÝ	OBEC: VŠESTARY	KAT. ÚZEMÍ: VŠESTARY	STUPEŇ:	DŮR, DSP	
INVESTOR: OBEC VŠESTARY, VŠESTARY 35, 503 12 VŠESTARY			ZAK.ČÍSLO:	066-17-2	
AKCE:	PARK VŠESTARKA			ARCHIVNÍ ČÍSLO:	
	PŘÍSTUPOVÝ CHODNÍK A ÚPRAVY KOMUNIKACE			DATUM:	12/2017
OBJEKT:	SO 101 – CHODNÍK, PARKOVIŠTĚ			FORMÁT:	6 x A4
OBSAH:				MĚŘÍTKO:	1 : 250
SITUACE – VYTÝČENÍ			ČÍSLO SOUPRAVY:	ČÍSLO PŘÍLOHY:	D.1.1.1.2.3.