

KATASTRÁLNÍ ÚZEMÍ
DRUH POVRCHU

SKLONOVÉ POMĚRY

HRANA VOZOVKY

TRATIVOD

KLOPENÍ


KÓTY NIVELETY

KÓTY TERÉNU

STANIČENÍ

SMĚROVÉ POMĚRY

TABULKA SKLONŮ

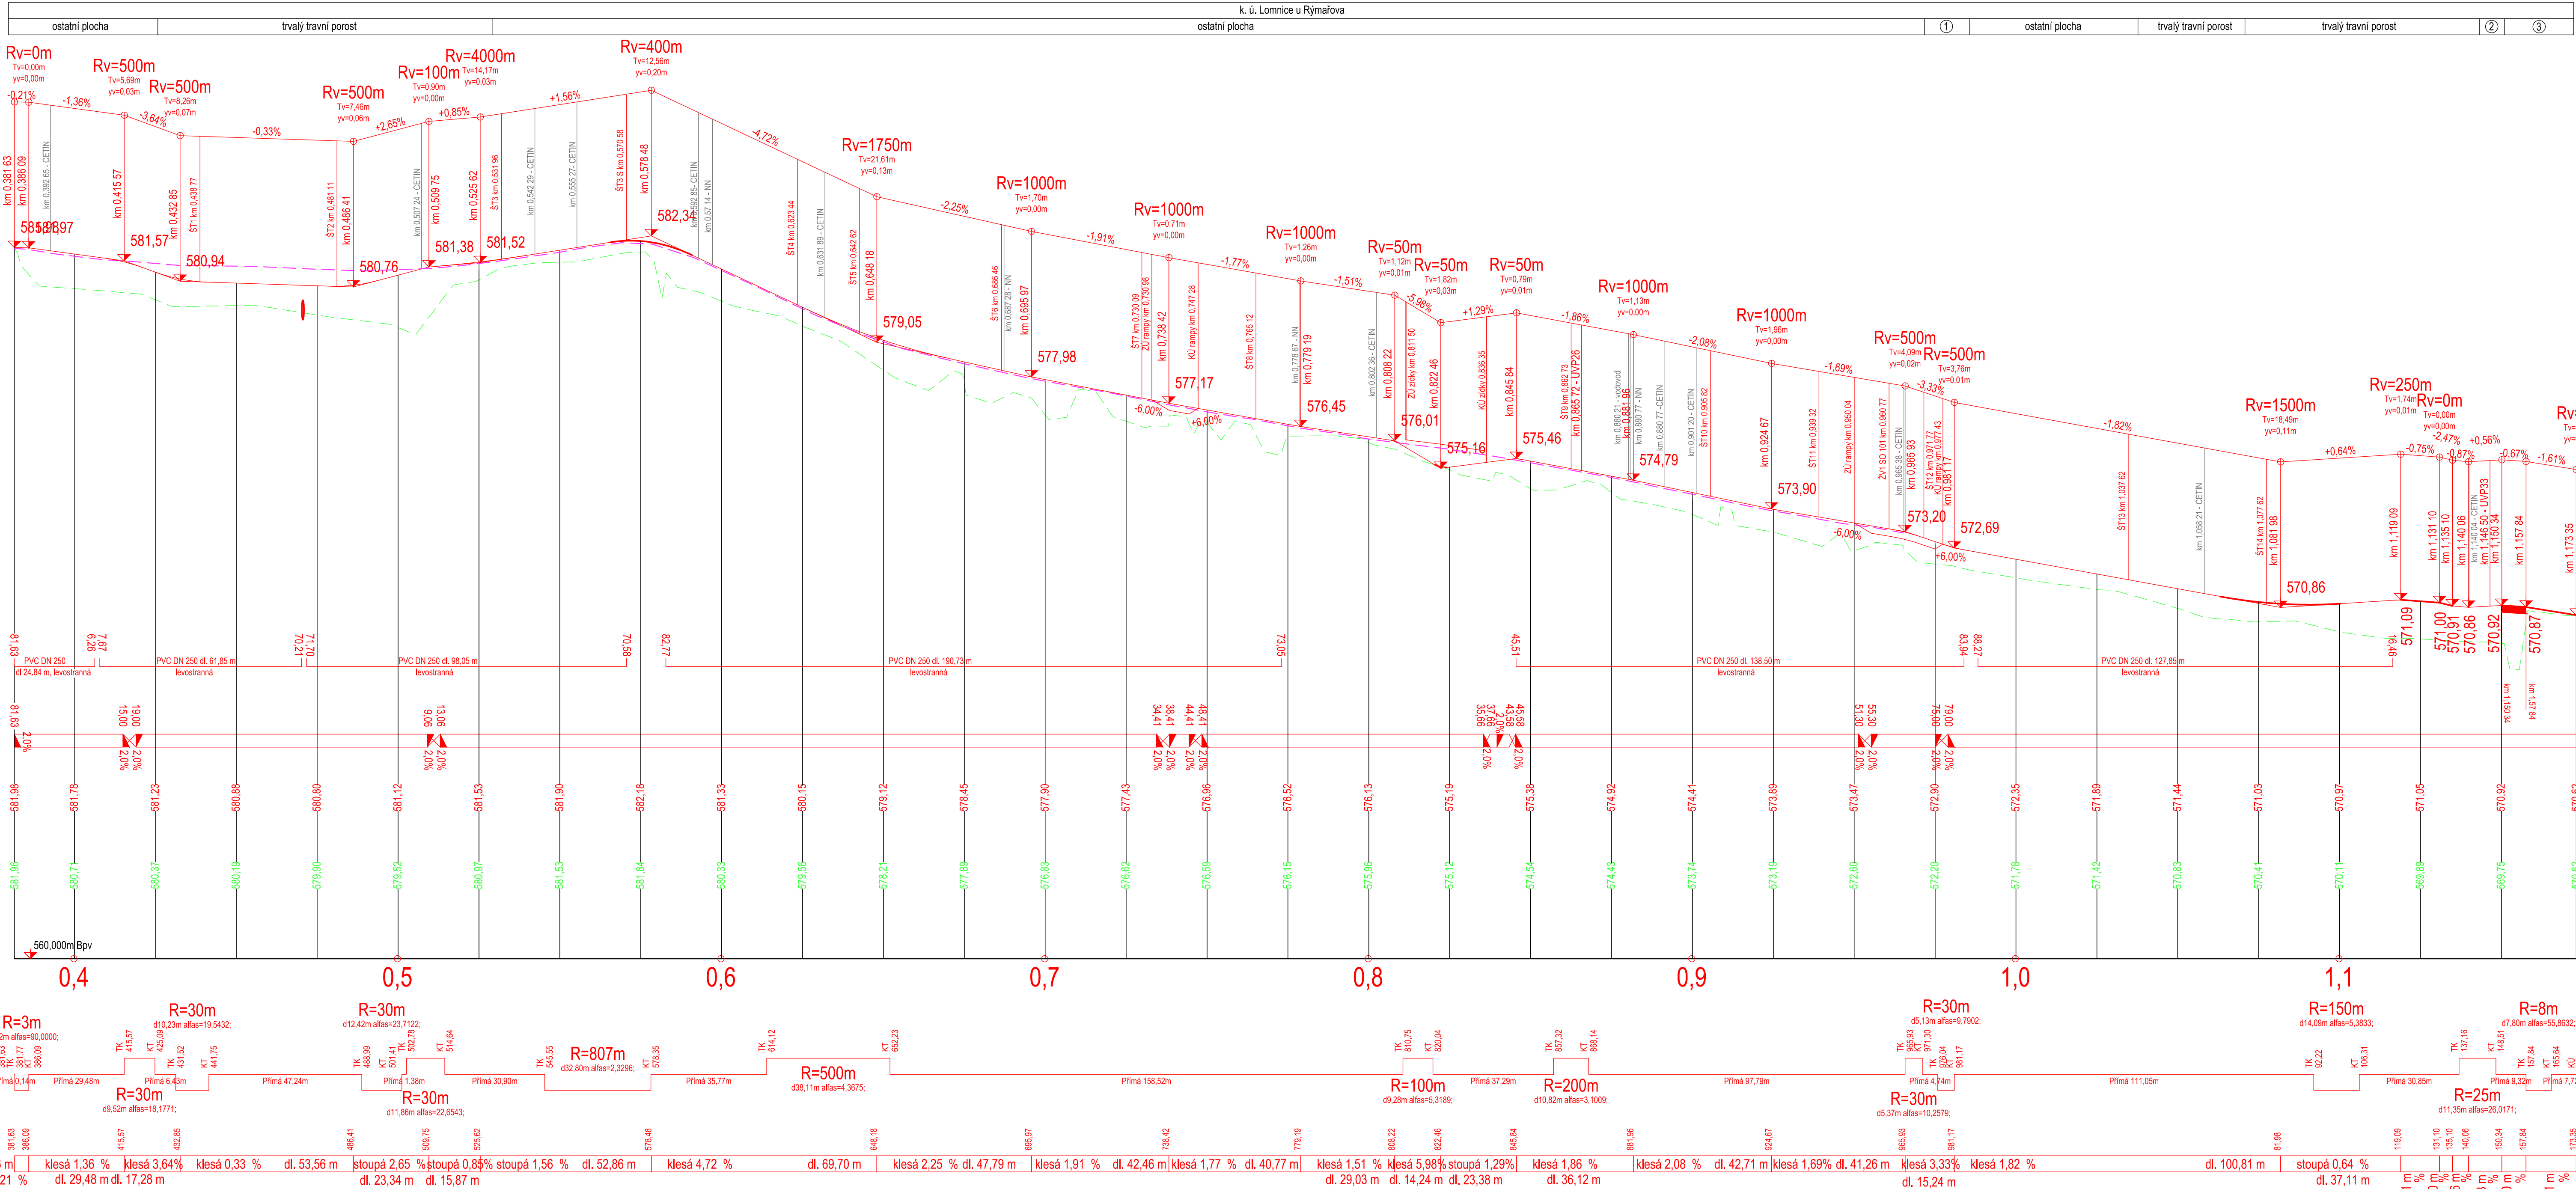

POZNÁMKY:

- ① ostatní plocha
- ② vodní plocha
- ③ trvalý travní porost

V koordinační situaci a přehledné mapě je osa 2 znázorněna zelenou čerchovanou čarou.
"Osa 2" je osou smíšené stezky.

VÝŠKOVÝ SYSTÉM B.p.v.
SOUDRACOVÝ SYSTÉM S-JTSK

VEDOUcí PROJEKTU	ZODPOVĚDNÝ PROJEKTANT	VYPRACOVAL	Ing. Linda Smitalová, IČO 74276361 Hviezdoslavova 114/1 Olomouc-Šternberk +420 777 829 750 smitalova@atelus.eu www.atelus.eu
Ing. Petr SMITAL ČKAIT 1202264	Ing. Linda SMÍTALOVÁ ČKAIT 1201908	Bc. Jan SCHNEYDER	
STAVEBNÍK	OBC LOMNICE	MÍSTO	K.Ú. LOMNICE U RÝMAŘOVA
KRAJ	MORAVSKOSLEZSKÝ	ZAKÁZKOVÉ ČÍSLO	2015001
AKCE	SMÍŠENÁ STEZKA A CHODNÍKY - ETAPA II. SO 101 - SMÍŠENÁ STEZKA	FORMÁT	12 x A4
		DATUM	9/2017
		STUPEŇ	DSPI/PDPS
		MĚŘÍTKO	1:1000/100
		ČÍSLO PŘÍLOHY	C.101.2b
		ČÍSLO SOUPRAVY	