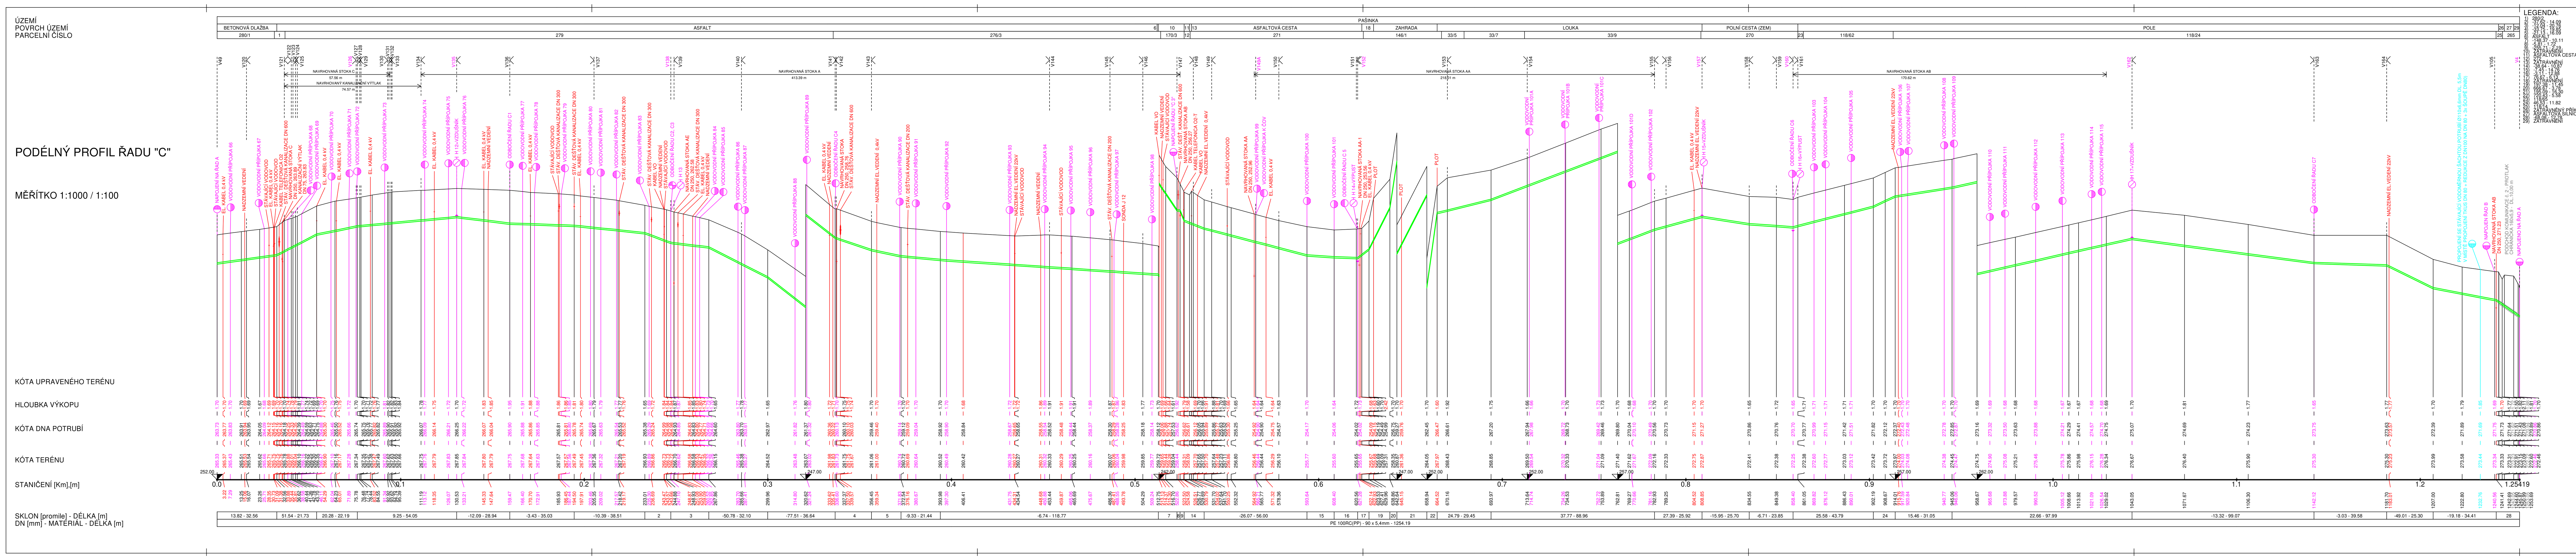

Vodohospodářsko-inženýrské služby spol. s r. o., Na Střezině 1079, 500 03 Hradec Králové
tel.: 495 076 011, fax: 495 541 342, e-mail: vis@vishk.cz

ZADÁVACÍ DOKUMENTACE

HLAVNÍ ING. PRO	ZODP. PROJEKT.	PROJEKTANT	KONTROLOVAL
ING. KNÍŽÁK [redacted]	ING. KNÍŽÁK [redacted]	PEKAČ [redacted]	ING. KNÍŽÁK [redacted]

INVESTOR	OBEC PAŠINKA	FORMÁT	5 A4
OBJEDNATEL	OBEC PAŠINKA	DATUM	06/2019
KRAJ	STŘEDOČESKÝ	STUPEŇ	ZD
OBEC	PAŠINKA	Č. ZAK.	06218-330
		ARCH. Č.	06218
		MĚŘÍTKO	1 : 1000 / 100

AKCE: AKTUALIZACE A DOPRACOVÁNÍ PD-VODOVOD PAŠINKA

PŘÍLOHA: PODÉLNÝ PROFIL ŘADU C

ČÍSLO PŘÍLOHY: D.1.1 - 05

TENTO VÝKRES A JEHO PŘÍLOHY JSOU NAŠÍM DUŠEVNÍM VLASTNICTVÍM, NESMÍ BÝT BEZ NAŠEHO PŘEDCHOZÍHO PÍSEMNÉHO SOUHLASU KOPÍROVÁNY, ROZMNOŽOVÁNY ANI ZPŘÍSTUPNĚNY JINÝM OSOBÁM NEBO FIRMÁM

Výškový systém Balt p.v.

Revize	Popis	Datum	Schválil
6			
5			
4			
3			
2			
1			

HYDROPROJEKT CZ
AKCIOVÁ SPOLEČNOST
Ústředí Praha, Táborská 31, 140 16 Praha 4, www.hydroprojekt.cz, praha@hydroprojekt.cz

VYPRACOVAL	I. Drbalová	HIP	Ing. Mádl	T. KONTROLA	Ing. Sommer
PROJEKTANT	I. Drbalová	ŘEDITEL DIVIZE	Ing. Beneš	DATUM	11.2007
OBJEDNATEL	Obec Pašinka			LOKALITA	Kolín
AKCE	Kanalizace a ČOV Pašinka a Vodovod Pašinka			ČÍSLO ZAKÁZKY	107166301/0100
				STUPEŇ	DSP
				FORMÁT	8 A4
				MĚŘÍTKO	1:1000/1:100
				ARCHIVNÍ ČÍSLO	005857/07/1
ČÁST STAVBY	Vodovodní řady			SO/PS	SO 01
PŘÍLOHA	Podélný profil řadu C			ČÍSLO PŘÍLOHY	-

Tato dokumentace včetně všech příloh (s výjimkou dat poskytnutých objednatelem) je duševním vlastnictvím řešitele zakázky. Objednatel této dokumentace je oprávněn ji využít k účelům vyplývajícím z uzavřené smlouvy bez jakéhokoliv omezení. Jiné osoby (jak fyzické, tak právnické) nejsou bez předchozího výslovného souhlasu objednatele oprávněny tuto dokumentaci ani její části jakkoli využívat, kopírovat (ani jiným způsobem rozmnožovat) nebo zpřístupnit dalším osobám. Poznámka: Podpisy zpracovatelů jsou připojeny pouze k výtisku číslo 01 nebo originálu přílohy (matrici).