



PODÉLNÝ PROFIL  
M 1:250/50

OSA CHODNÍK PRAVÁ  
km 0,00000 - km 0,60802

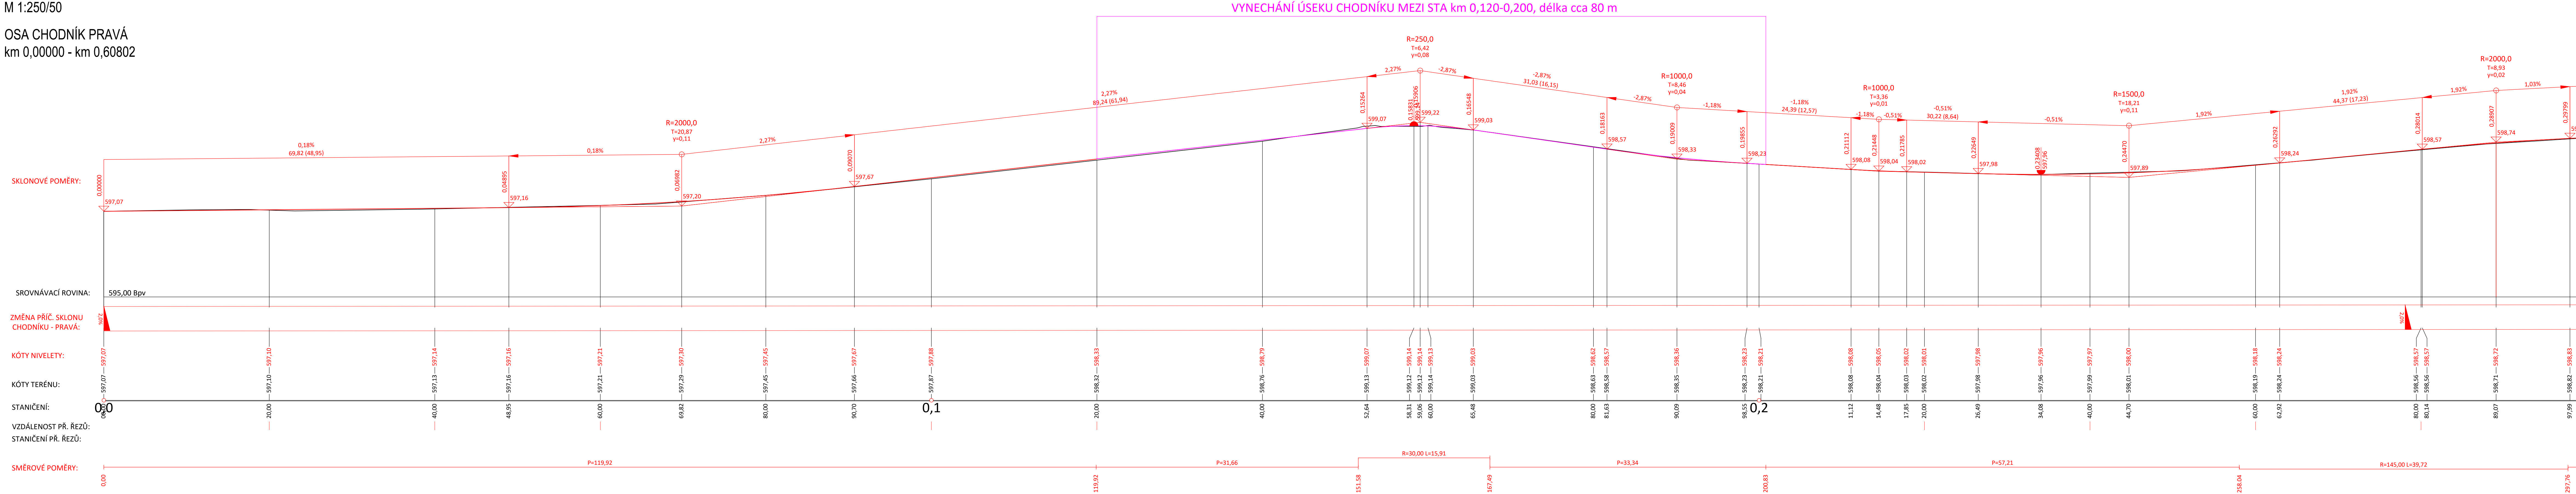

Souřadnicový systém S-JTSK Výškový systém B.p.v.				
Vedoucí projektant ING. LUBOMÍR KONVIČNÝ	Zodpovědný projektant ING. LUBOMÍR KONVIČNÝ	Vypracoval ING. LUBOMÍR KONVIČNÝ		
INVESTOR: Město Rýmařov, IČ: 00296317, DIČ: CZ 00296317, náměstí Miru 1, 795 01 Rýmařov			DATUM	05/2022
ÚČEL: Projektová dokumentace pro provádění stavby			FORMÁT	7x A4
AKCE: Chodník Edrovice - Janovice, k. ú. Rýmařov			ÚČEL	DPS
			Čís.ZAKÁZKY	2126
			MĚŘÍTKO	1:250/50
ČÁST: D - dokumentace objektů a technických a technologických zařízení			ČÍSLO PARÉ	ČÍSLO VYKRESU
OBJEKT: SO101 - zpevněné plochy			D.1.3.1	
PŘÍLOHA: PODÉLNÝ PROFIL CHODNÍK PRAVÁ, ČÁST 1				