



SITUACE VO  
1:250  
ČÁST 2

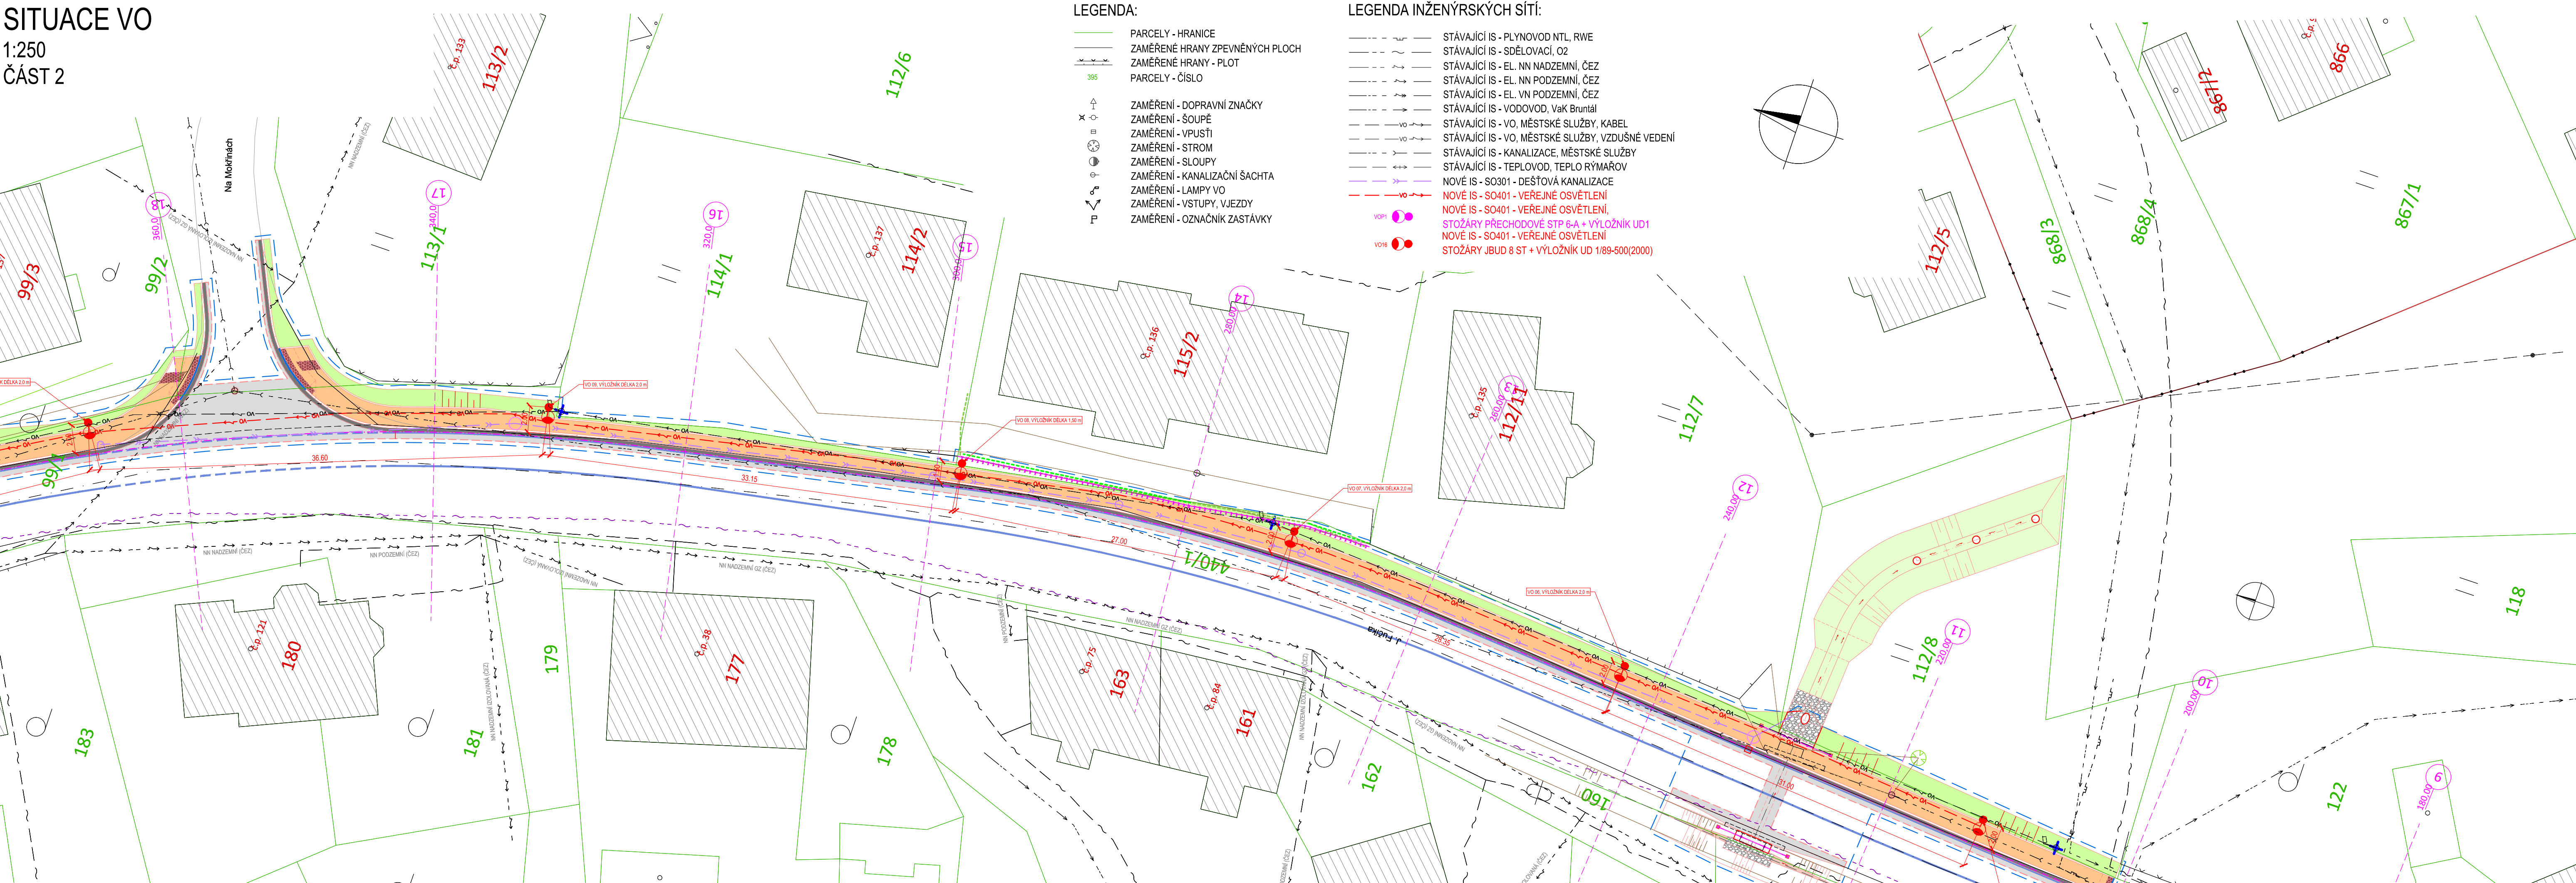

- LEGENDA:
- PARCELY - HRANICE
  - ZAMĚŘENÉ HRANY ZPEVNĚNÝCH PLOCH
  - ZAMĚŘENÉ HRANY - PLOT
  - PARCELY - ČÍSLO
  - ZAMĚŘENÍ - DOPRAVNÍ ZNAČKY
  - ZAMĚŘENÍ - ŠOUPĚ
  - ZAMĚŘENÍ - VPUSTĚ
  - ZAMĚŘENÍ - STROM
  - ZAMĚŘENÍ - SLOUPY
  - ZAMĚŘENÍ - KANALIZAČNÍ ŠACHTA
  - ZAMĚŘENÍ - LAMPY VO
  - ZAMĚŘENÍ - VSTUPY, VJEZDY
  - ZAMĚŘENÍ - OZNAČNÍK ZASTÁVKY
- LEGENDA INŽENÝRSKÝCH SÍTÍ:
- STÁVAJÍCÍ IS - PLYNOVOD NTL, RWE
  - STÁVAJÍCÍ IS - SDĚLOVACÍ, O2
  - STÁVAJÍCÍ IS - EL. NN NADZEMNÍ, ČEZ
  - STÁVAJÍCÍ IS - EL. NN PODZEMNÍ, ČEZ
  - STÁVAJÍCÍ IS - EL. VN PODZEMNÍ, ČEZ
  - STÁVAJÍCÍ IS - VODOVOD, VaK Bruntál
  - STÁVAJÍCÍ IS - VO, MĚSTSKÉ SLUŽBY, KABEL
  - STÁVAJÍCÍ IS - VO, MĚSTSKÉ SLUŽBY, VZDUŠNÉ VEDENÍ
  - STÁVAJÍCÍ IS - KANALIZACE, MĚSTSKÉ SLUŽBY
  - STÁVAJÍCÍ IS - TEPELOVOD, TEPLA RÝMAŘOV
  - NOVÉ IS - SO301 - DEŠŤOVÁ KANALIZACE
  - NOVÉ IS - SO401 - VEŘEJNÉ OSVĚTLENÍ
  - NOVÉ IS - SO401 - VEŘEJNÉ OSVĚTLENÍ, STOŽÁRY PŘECHODOVÉ STP 6-A + VÝLOŽNÍK UD1
  - NOVÉ IS - SO401 - VEŘEJNÉ OSVĚTLENÍ
  - STOŽÁRY JBUD 8 ST + VÝLOŽNÍK UD 1/89-500(2000)

|   |  |                                     |  |               |
|---|--|-------------------------------------|--|---------------|
| Souřadnicový systém S-JTSK<br>Výškový systém B.p.v.                                     |  |                                     |  |               |
| Vedoucí projektant<br>ING. LUBOMÍR KONVIČNÝ   | Zodpovědný projektant<br>ING. LUBOMÍR KONVIČNÝ | Vypracoval<br>ING. LUBOMÍR KONVIČNÝ |  |               |
| INVESTOR: Město Rýmařov, IČ: 00296317, DIČ: CZ 00296317, náměstí Míru 1, 795 01 Rýmařov |  |                                     | DATUM  | 05/2022       |
| ÚČEL: Projektová dokumentace pro provádění stavby                                       |  |                                     | FORMÁT   | 5 x A4        |
| AKCE: Chodník Edrovice - Janovice, k. ú. Rýmařov  |  |                                     | ÚČEL   | DPS           |
|   |  |                                     | ČÍS.ZAKÁZKY  | 2126          |
|   |  |                                     | MĚŘITKO  | 1:250         |
| ČÁST: D - dokumentace objektů a technických a technologických zařízení                  |  |                                     | ČÍSLO PARÉ   | ČÍSLO VÝKRESU |
| OBJEKT: SO401 - veřejné osvětlení   |  |                                     |  |               |
| PŘÍLOHA: SITUACE VO, ČÁST 2   |  |                                     |  | D.1.4.3       |