ŘEZ 8 - 8´

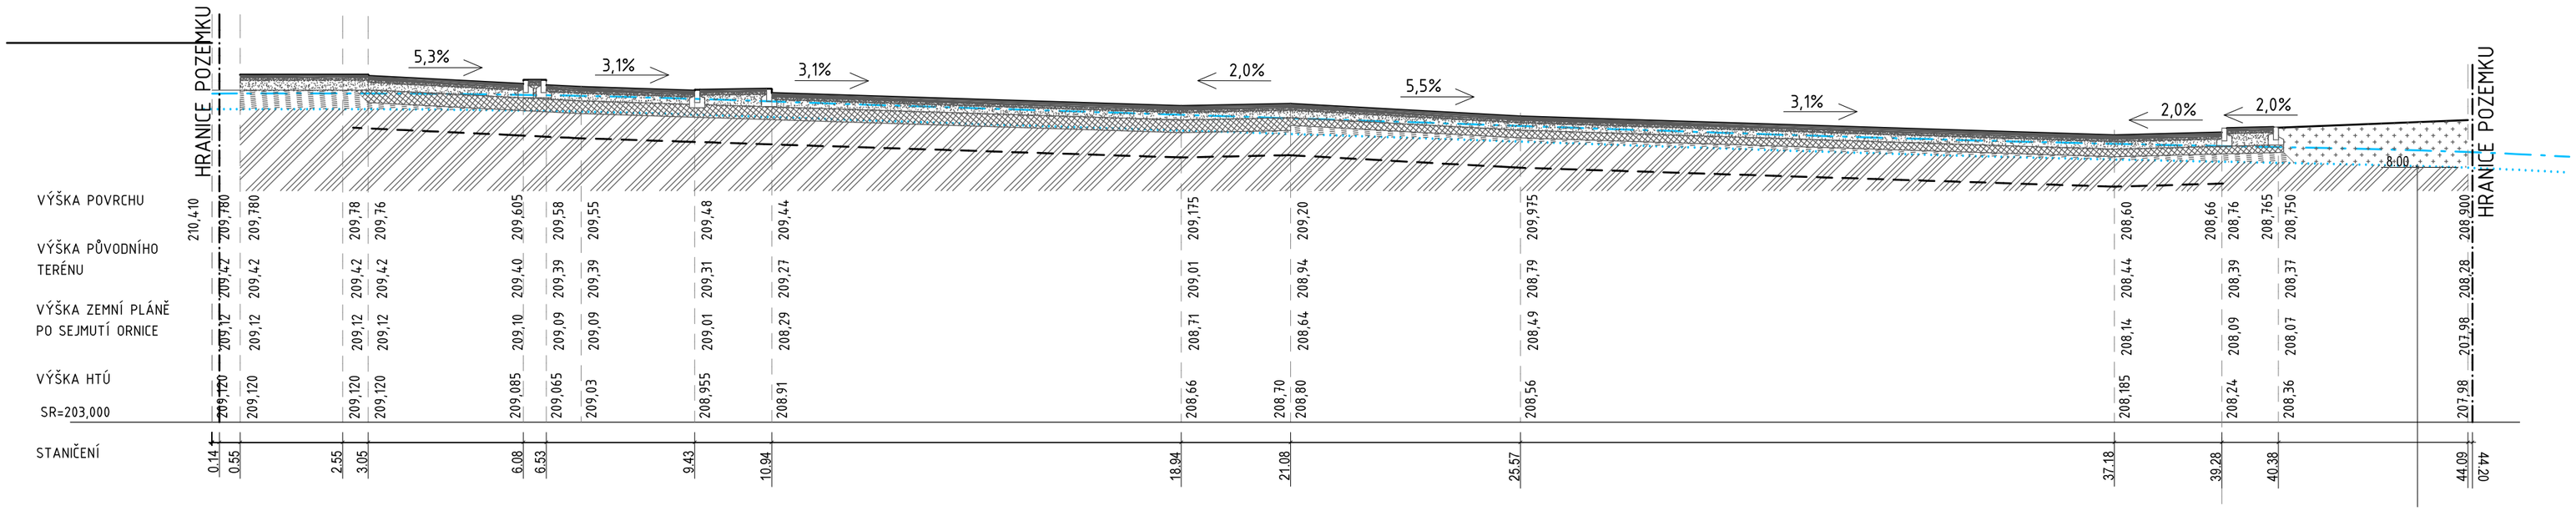
HRANICE POZEMKU
5,3%
3,1%
3,1%
2,0%
5,5%
3,1%
2,0%
2,0%
8,00
HRANICE POZEMKU
VÝŠKA POVRCHU
VÝŠKA PŮVODNÍHO TERÉNU
VÝŠKA ZEMNÍ PLÁNĚ PO SEJMUTÍ ORNICE
VÝŠKA HTÚ
SR=203,000
STANIČENÍ
210,410
209,780 209,780 209,780