


SITUACE  
M 1 : 250

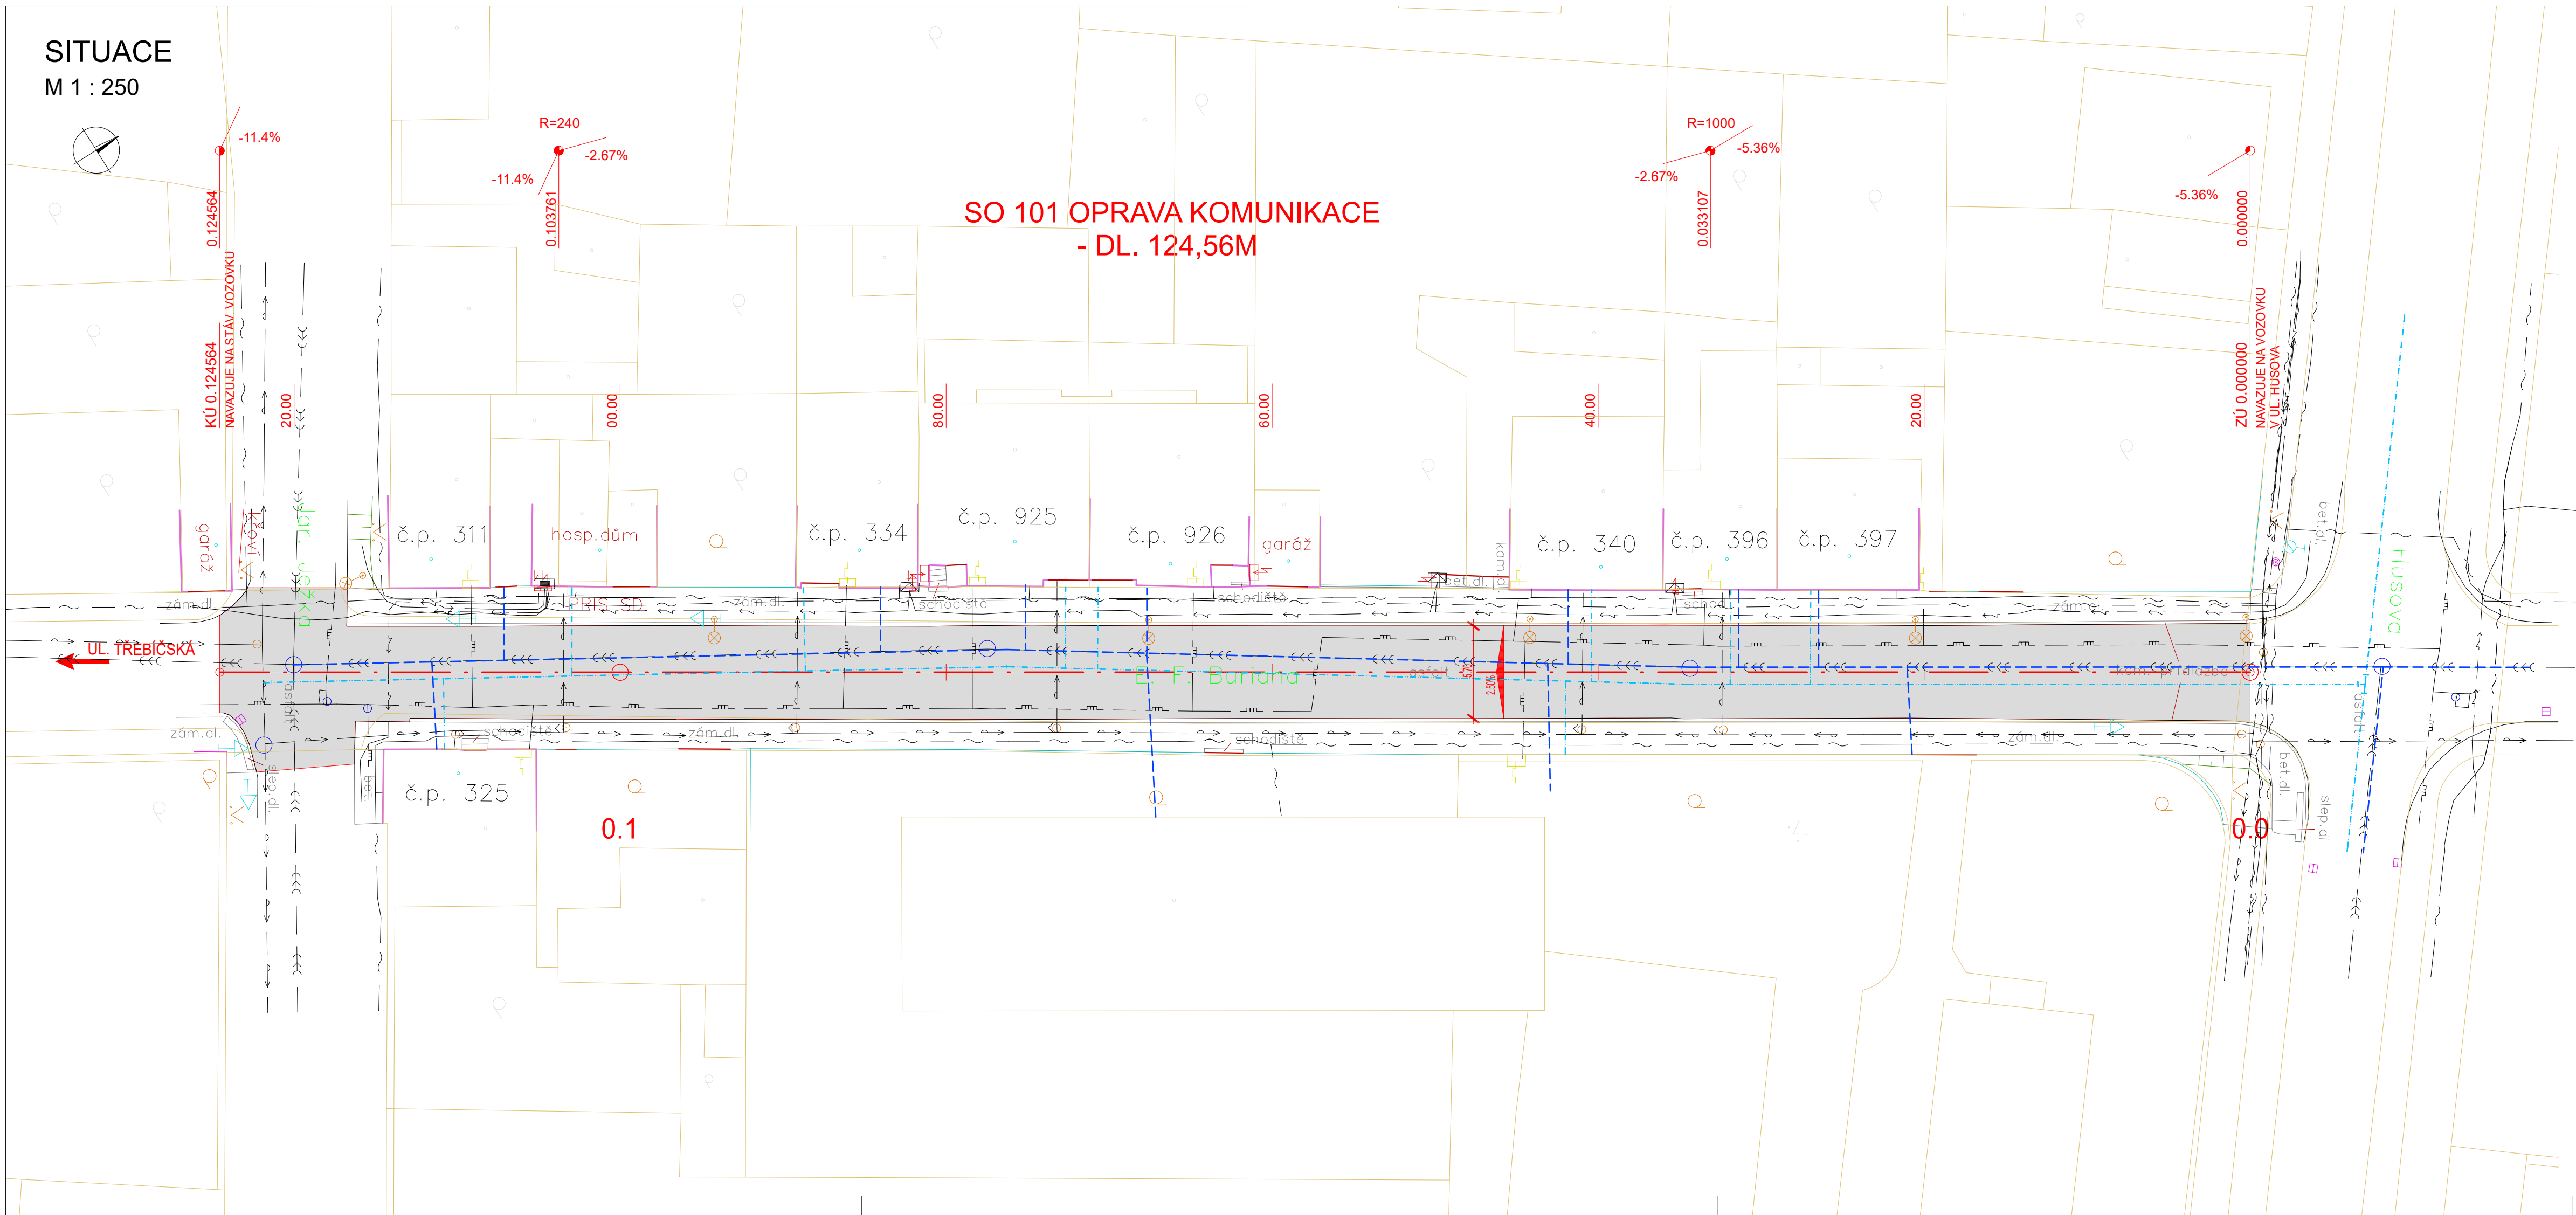

LEGENDA NÁVRHU:

OPRAVOVANÁ KOMUNIKACE  
VOZOVKA, ŽIVIČNÝ KRYT

SOUVISEJÍCÍ STAVBY:

SO 01 OPRAVA KANALIZACE  
SO 02 OPRAVA VODOVODU

LEGENDA STÁV. INŽENÝRSKÝCH SÍTÍ:

EL. VEDENÍ NN  
SDĚLOVACÍ VEDENÍ  
VODOVOD  
KANALIZACE  
PLYNOVOD STL

PODZEMNÍ INŽENÝRSKÉ SÍTĚ JSOU ZAKRESLENY POUZE INFORMATIVNĚ.  
PŘED ZAHÁJENÍM ZEMNÍCH PRACÍ JE NUTNO ZAJISTIT JEJICH VYTÝČENÍ SPRÁVCI SÍTÍ A JEJICH OZNAČENÍ DLE  
PLATNÝCH PŘEDPISŮ.  
K VYTÝČENÍ NELZE POUŽÍT KÓT ODMĚŘENÝCH Z TOHOTO VÝKRESU.

C.

SOUŘADNICOVÝ SYSTÉM: JTSK  
VÝŠKOVÝ SYSTÉM: B.p.v.

VEDOUČÍ PROJEKTANT	ING. KOTLÁN		
ZODP. PROJEKTANT	ING. KOTLÁN		
VYPRACOVAL			
KONTROLOVAL	ING. SEDLÁK		
OBJEDNATEL, INVESTOR	MĚSTO NÁMĚŠŤ NAD OSLAVOU	FORMÁT	4 A4
NÁZEV AKCE:		DATUM	X / 2023
OPRAVA KOMUNIKACE V UL. E. F. BURIANA, NÁMĚŠŤ NAD OSLAVOU		STUPEŇ	PDPS
		ZAK. Č.	2023-000086
		PARÉ Č.	
OBSAH			
Koordinační situační výkres		MĚŘÍTKO	Č. VÝKRESU
		1 : 250	03