


ČOV OPATOV - INTENZIFIKACE - SITUACE

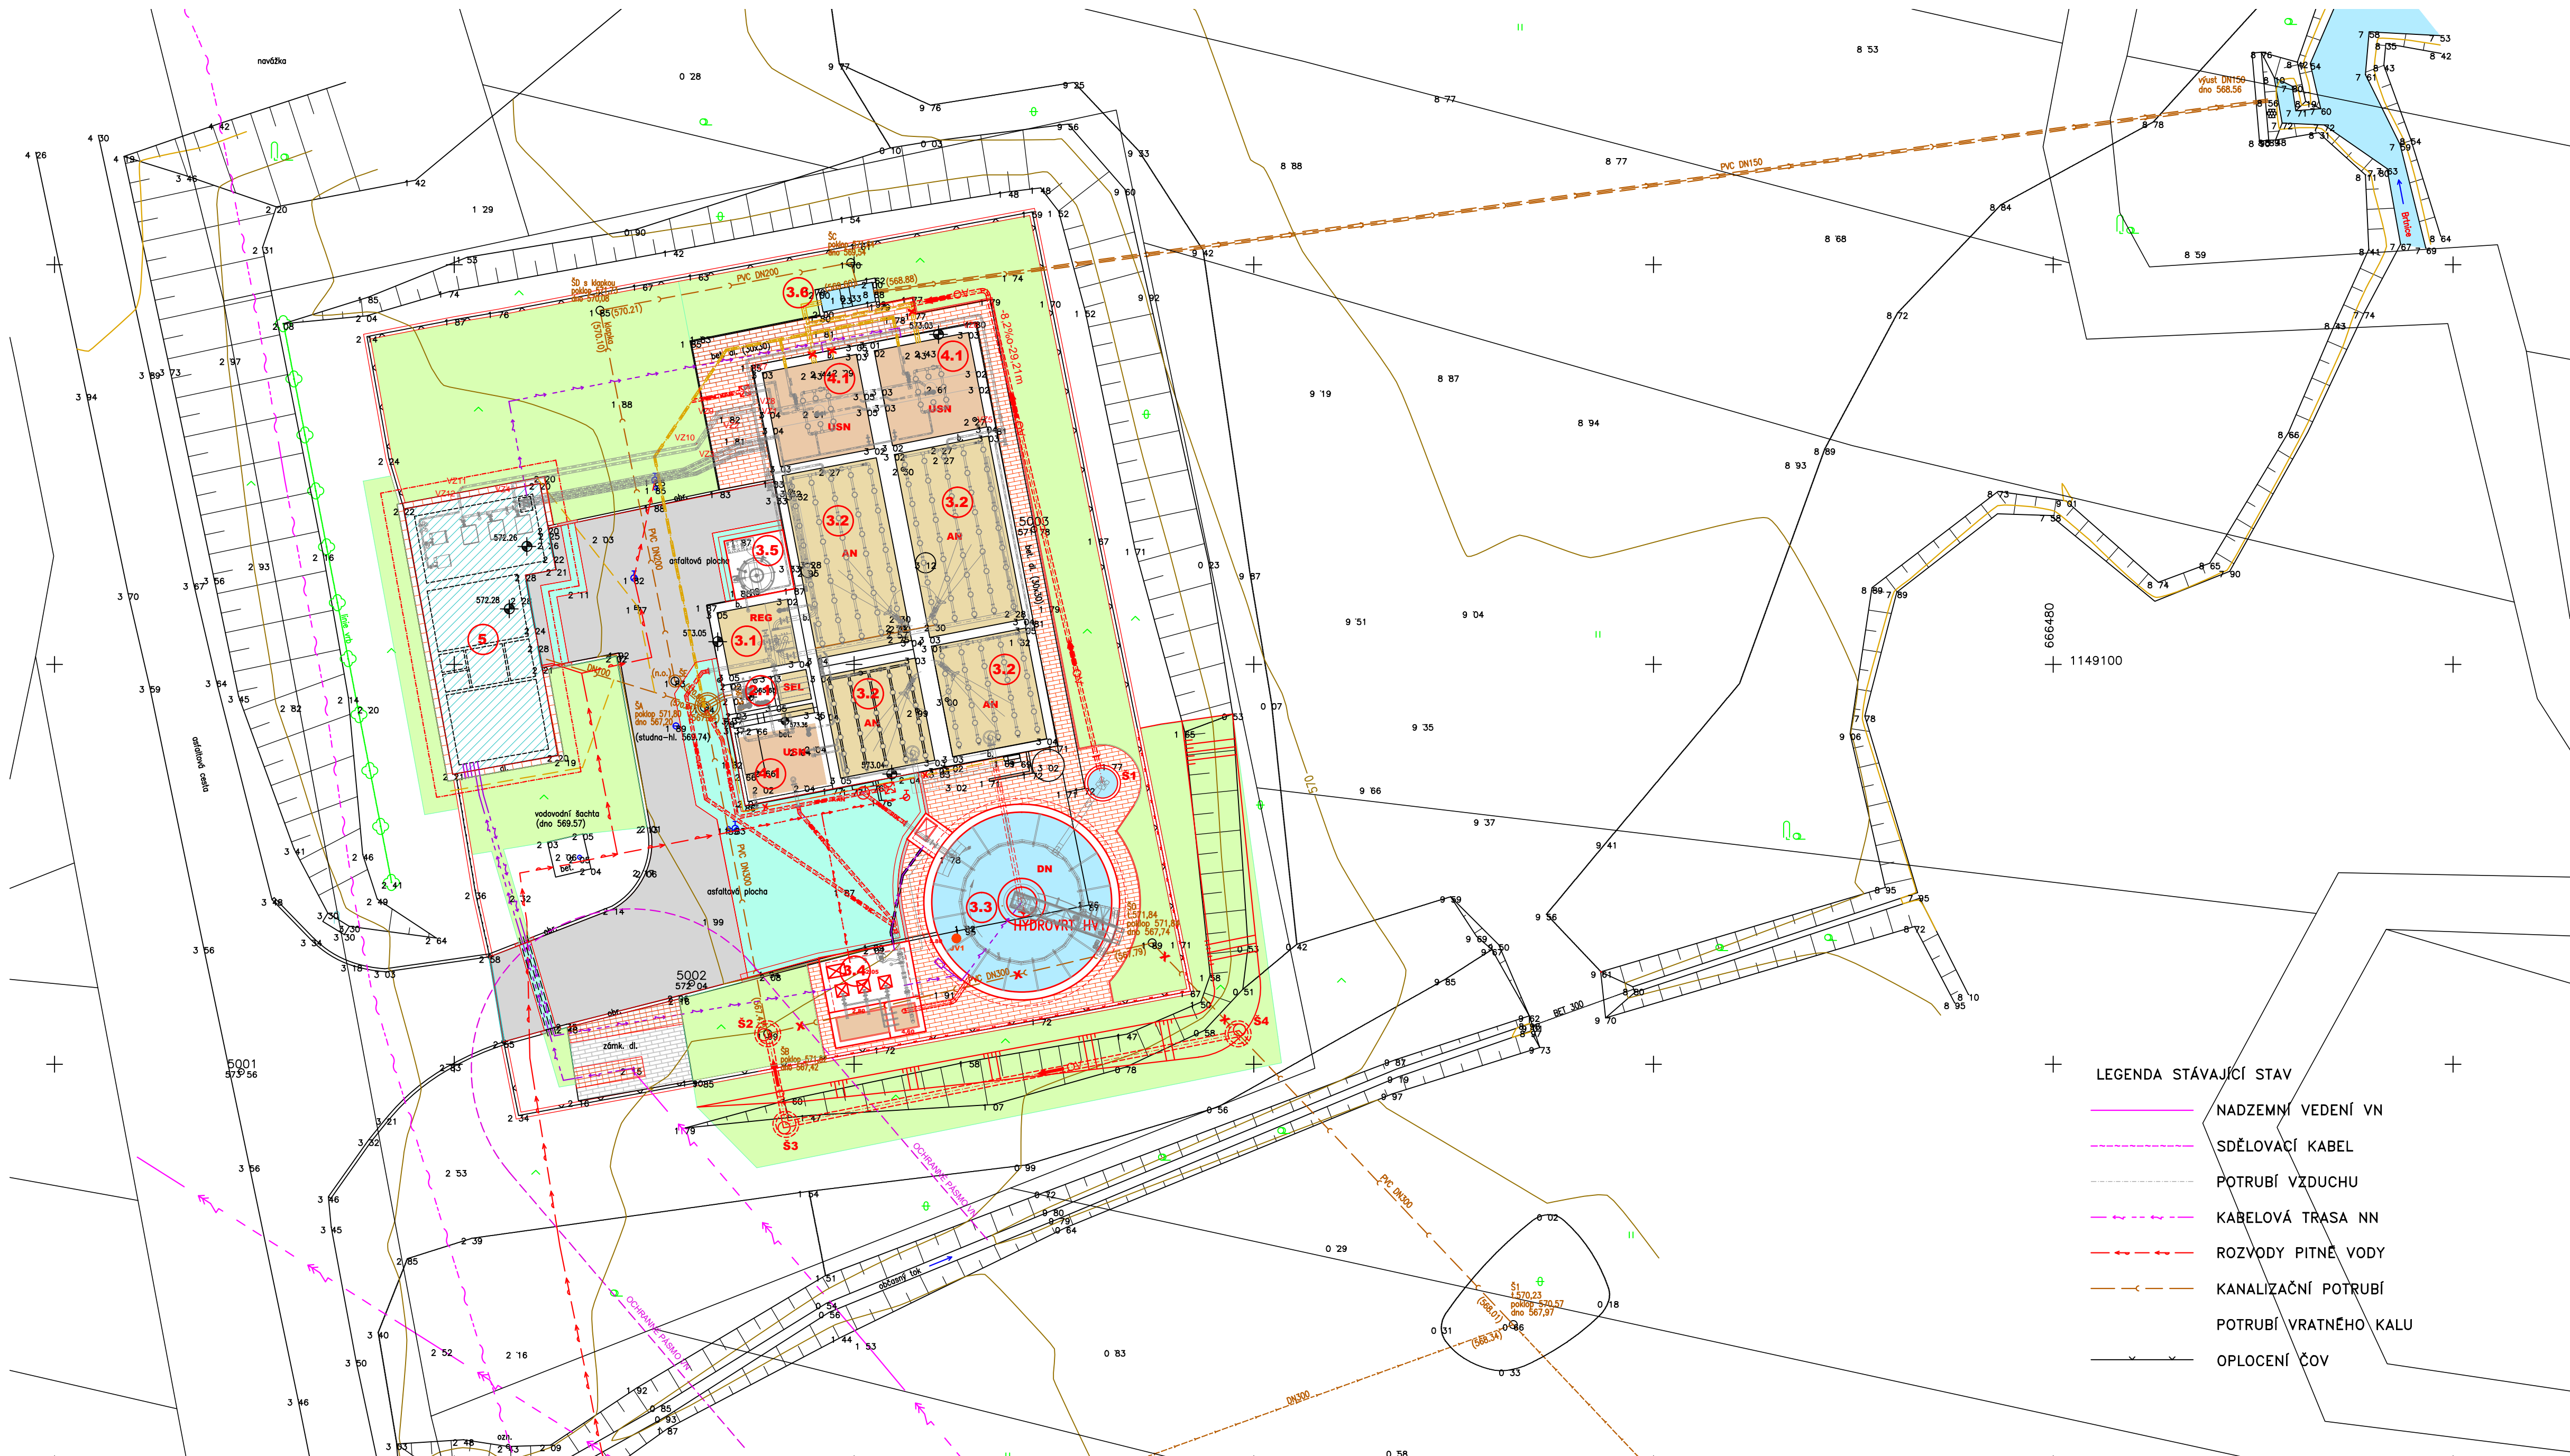

LEGENDA STÁVAJÍCÍ STAV

- NADZEMNÍ VEDENÍ VN
- SDĚLOVACÍ KABEL
- POTRUBÍ VZDUCHU
- KABELOVÁ TRASA NN
- ROZVODY PITNÉ VODY
- KANALIZAČNÍ POTRUBÍ
- POTRUBÍ VRATNÉHO KALU
- OPLOCENÍ ČOV

LEGENDA NOVÝCH OBJEKTŮ

- 01** PŘÍPRAVA OZEMÍ PRO ČOV A ZS
- 02** MECHANICKÁ ČÁST ČOV
 - 02.1 VSTUPNÍ ČERPACÍ STANICE
 - 02.2 NEOBSAZENO
 - 02.3 NEOBSAZENO
- 03** BIOLOGICKÁ ČÁST ČOV
 - 03.1 ROZDĚLOVACÍ OBJEKT PŘED AN
 - 03.2 AKTIVAČNÍ NÁDRŽE
 - 03.3 DOSAZOVACÍ NÁDRŽ
 - 03.4 ČERPACÍ STANICE KALU
 - 03.5 SRÁŽENÍ FOSFORU
 - 03.6 MĚRNÝ OBJEKT
- 04** KALOVÉ HOSPODÁŘSTVÍ
 - 04.1 USKLADŇOVACÍ NÁDRŽE STÁVAJÍCÍ
 - 04.2 NEOBSAZENO
 - 04.3 NEOBSAZENO
 - 04.4 NEOBSAZENO
- 05** PROVOZNÍ OBJEKT
- 06** SPOJOVACÍ POTRUBÍ A DROBNÉ OBJEKTY
 - 6.1 PŘELOŽKA PŘÍVODNÍ STOKA PVC DN300
 - 6.2 ODTOK Z DN PE DN200
 - 6.3 ZEMNÍ PRÁCE NA POTRUBÍ VZDUCHU DO AN1 A AN2
 - 6.4 POTRUBÍ VRATNÉHO KALU PE DN150
 - 6.5 POTRUBÍ PŘEBÝTEČNÉHO KALU PE DN150
 - 6.6 POTRUBÍ PLOVOUCÍHO KALU Z DN PE DN150
 - 6.7 VNITŘNÍ KANALIZACE PVC DN150
 - 6.10 ZEMNÍ PRÁCE PRO POTRUBÍ VZDUCHU DO DN
 - 6.11 ROZVOD PITNÉ VODY VĚTEV V1-PE DN40, VĚTEV V2-PE DN32
- 07** KABELOVÉ TRASY A VO
 - 7.1 NEOBSAZENO
 - 7.2 KABELOVÉ TRASY
 - 7.3 NEOBSAZENO
- 08** KOMUNIKACE A ZPEVNĚNÉ PLOCHY
 - ASFALTOVÁ KOMUNIKACE OBNOVENÁ CELKOVÁ PLOCHA 104m²
 - ASFALTOVÁ KOMUNIKACE OBRUS CELKOVÁ PLOCHA 159m²
- 09** TERÉNNÍ, SADOVÉ ÚPRAVY A OPLOCENÍ
 - OSETÍ A OHUMUSOVÁNÍ NOVE PLOCHY CELKOVÁ PLOCHA 585m²
 - CHODNÍKY ZÁMKOVÁ DLAŽBA CELKOVÁ PLOCHA 138m²
 - OPLOCENÍ ČOV CELKOVÁ DÉLKA 36m
 - NOVÉ OBJEKTY ČOV
 - REKONSTRUKCE OBJEKTU ČOV

DOKUMENTACE STAVEBNÍCH OBJEKTŮ

Rev. č.	Datum	Schválil	Stručný popis změn

KOOPERACE V PROFESI	-	tel.:	-
-	-	e-mail:	-
PRO DUIS s.r.o.	-	iČO:	-

DUIS		DUIS S.R.O.	
Projektové a inženýrské služby		Srbbská 1546/21, 612 00 Brno	
E-mail: dui@duis.cz		www.duis.cz	
Vypracoval:	Projektant:	Ing. projekt:	Tech. kontrola:
Objednatel:	Ing. Klimová	Investor:	Ing. Vachá
Vodovody a kanalizace Třebíč		Vodovody a kanalizace Třebíč	
Akce:		Formát:	10 A4
ČOV OPATOV INTENZIFIKACE		Datum:	10/2024
		Stupeň:	DPS
		Soubor:	Opátov DPS
		Měřítko:	1:200
Příloha:		Číslo zakázky:	C.3
KOORDINAČNÍ SITUAČNÍ VÝKRES		1309	