


ČOV OPATOV - INTENZIFIKACE - SITUACE SO 07

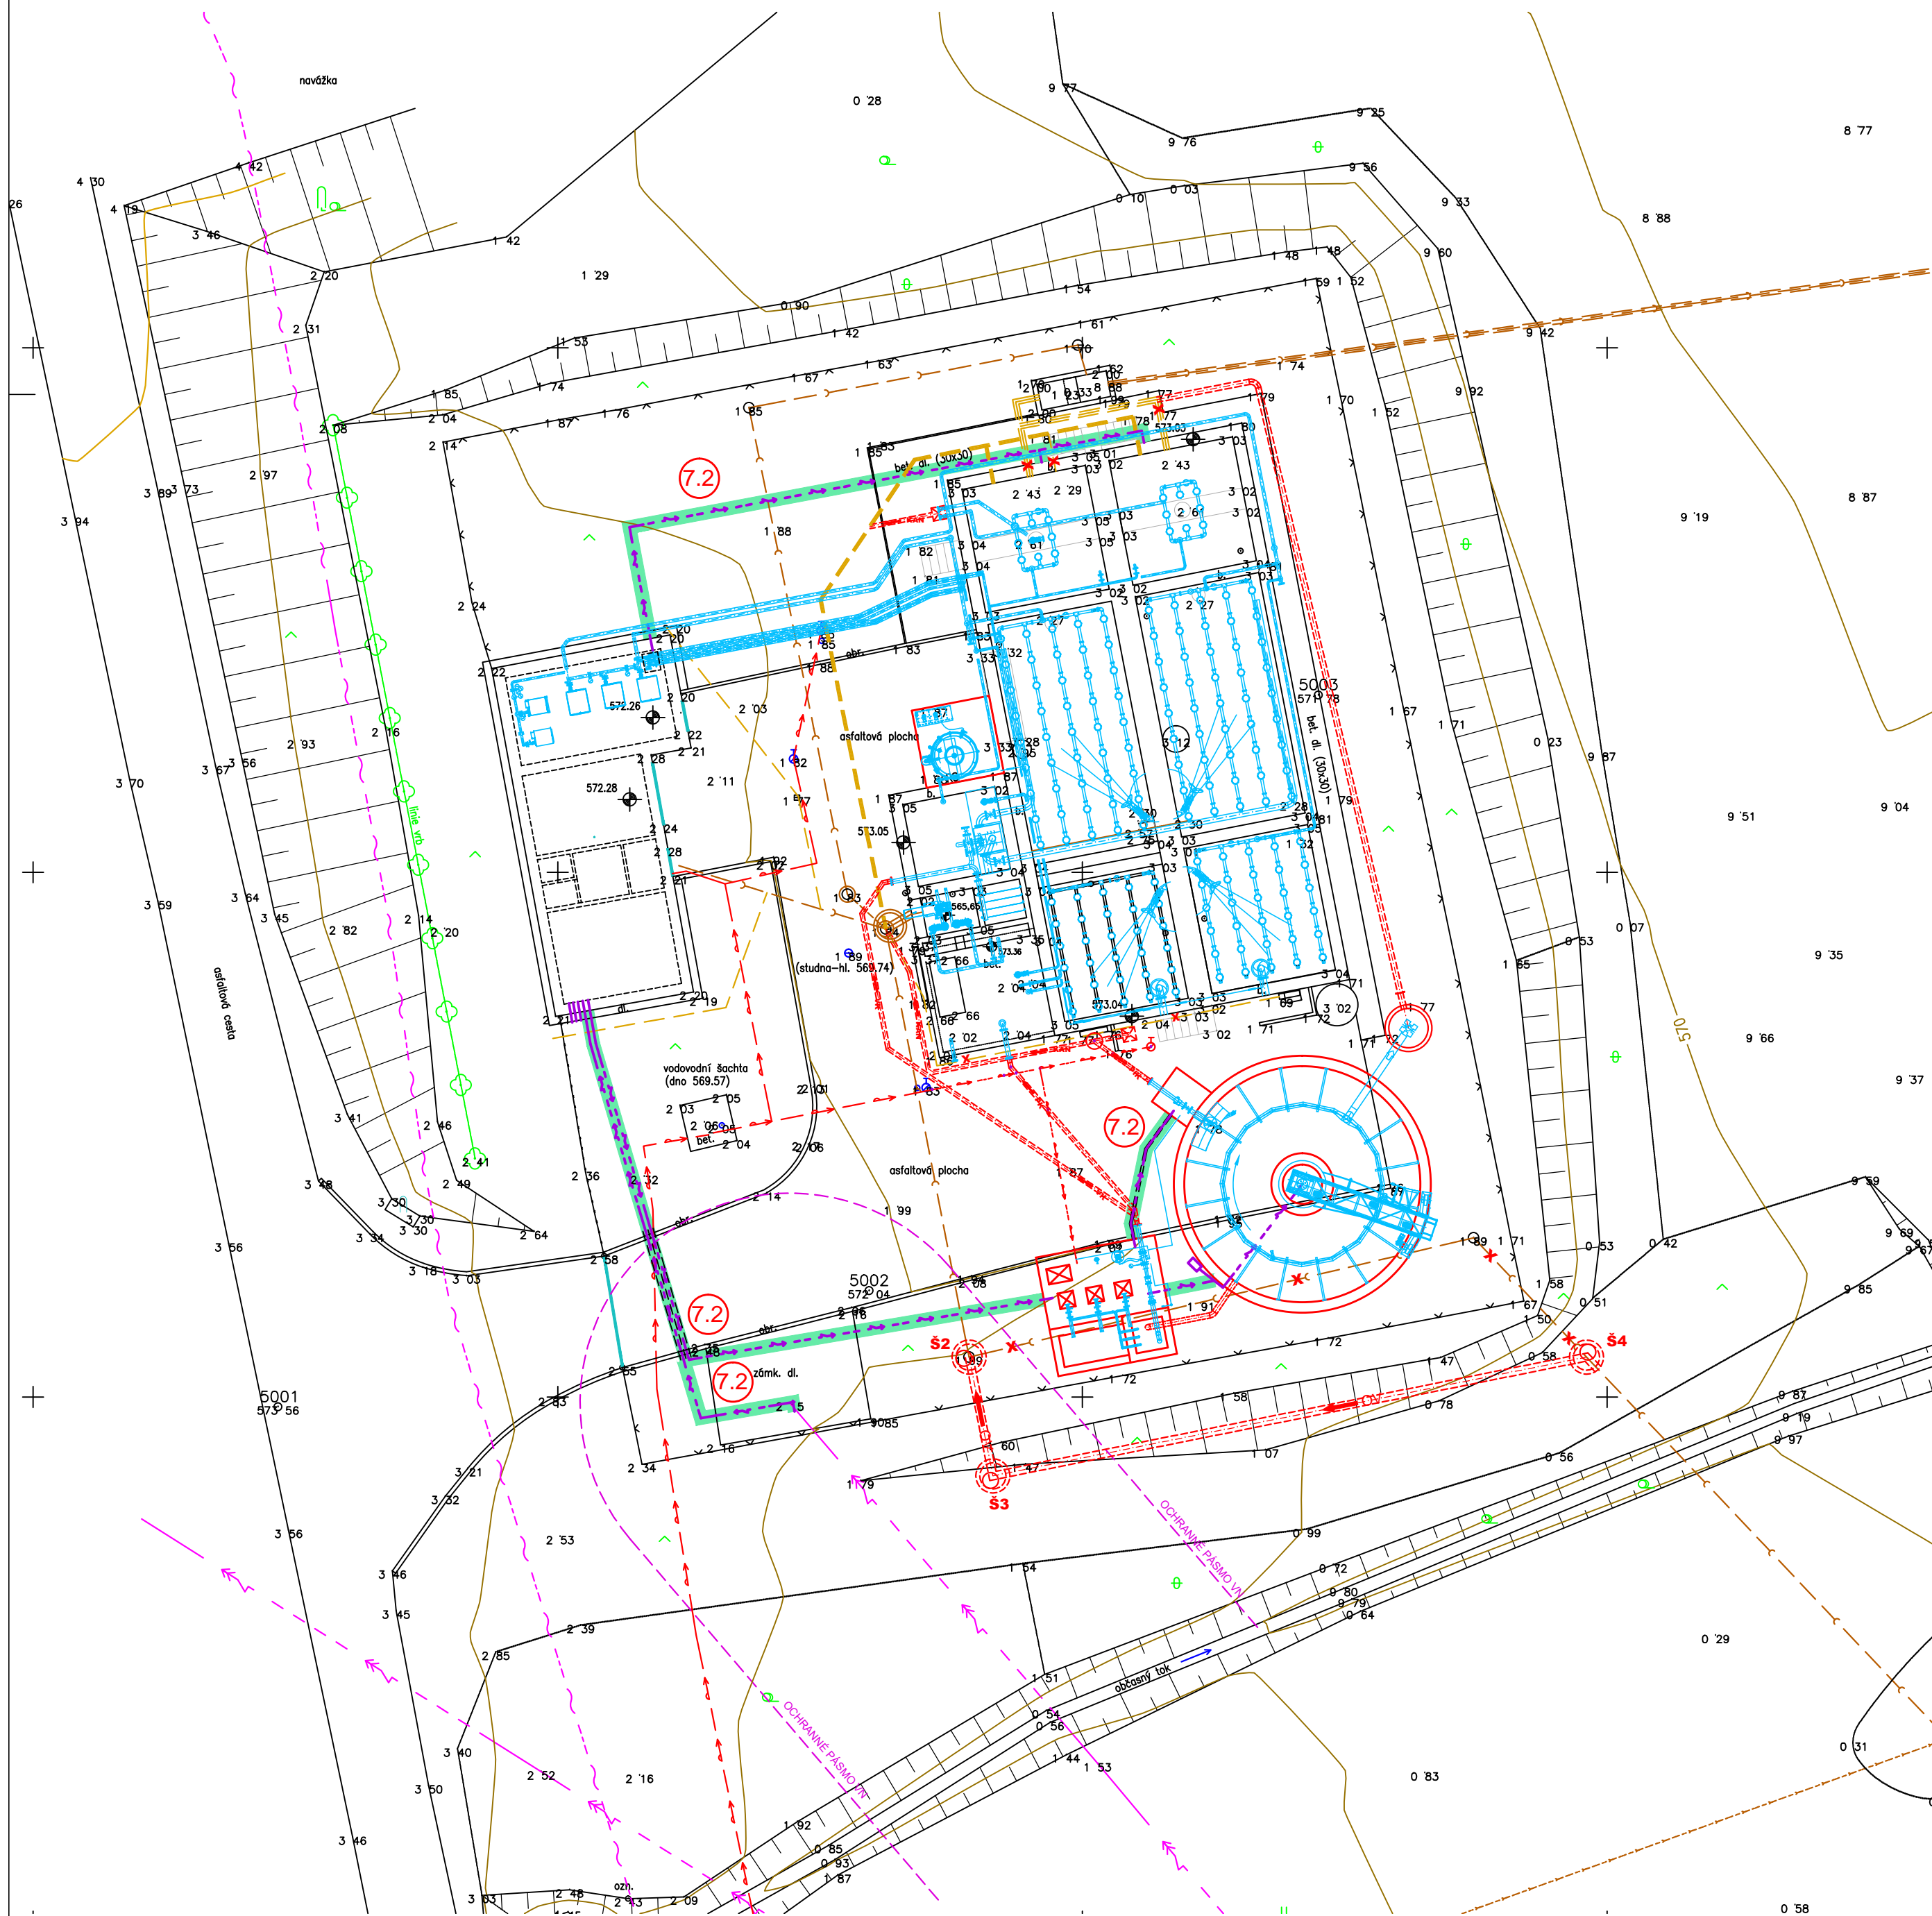


LEGENDA NOVÝCH OBJEKTŮ

- 07 KABELOVÉ TRASY A VO

7.1 NEOBSAZENO

7.2  KABELOVÉ TRASY



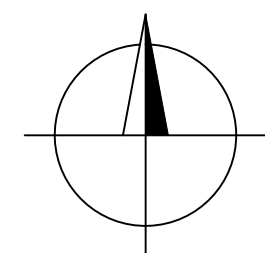

7.3 NEOBSAZENO



SO 07 KABELOVÉ TRASY A VO

| | | | |
|---------|-------|----------|--------------------|
| | | | |
| | | | |
| | | | |
| Rev. č. | Datum | Schválil | Stručný popis změn |

| | | |
|---------------------|---|-----------|
| KOOPERACE V PROFESI | - | tel.: - |
| - | - | e-mail: - |
| PRO DUIS s.r.o. | - | IČO: - |

| | | | | | |
|---|---|---|---|---|--------------------|
|  | | | | S.R.O. Projektové a inženýrské služby Srbská 1546/21, 612 00 Brno E-mail: dui5@dui5.cz www.dui5.cz | |
| Vypracoval: | Projektant:  | M.ing.projektu:  | Tech. kontrola:  | | |
| Objednatel: Vodovody a kanalizace Třebíč | | Investor: Vodovody a kanalizace Třebíč | | Formát: A4 | |
| <div>ČOV OPATOV INTENZIFIKACE</div> | | | | Datum: 10/2024 | |
| | | | | Stupeň: DPS | |
| | | | | Soubor: Opatov DPS | |
| | | | | Měřítok: 1:200 | |
| | | | | | |
| Příloha: SITUACE SO 07 | | | | Číslo zakázky: 1309 | Č.přílohy: D.1-5.1 |