


ČOV OPATOV - INTENZIFIKACE - SITUACE SO 06

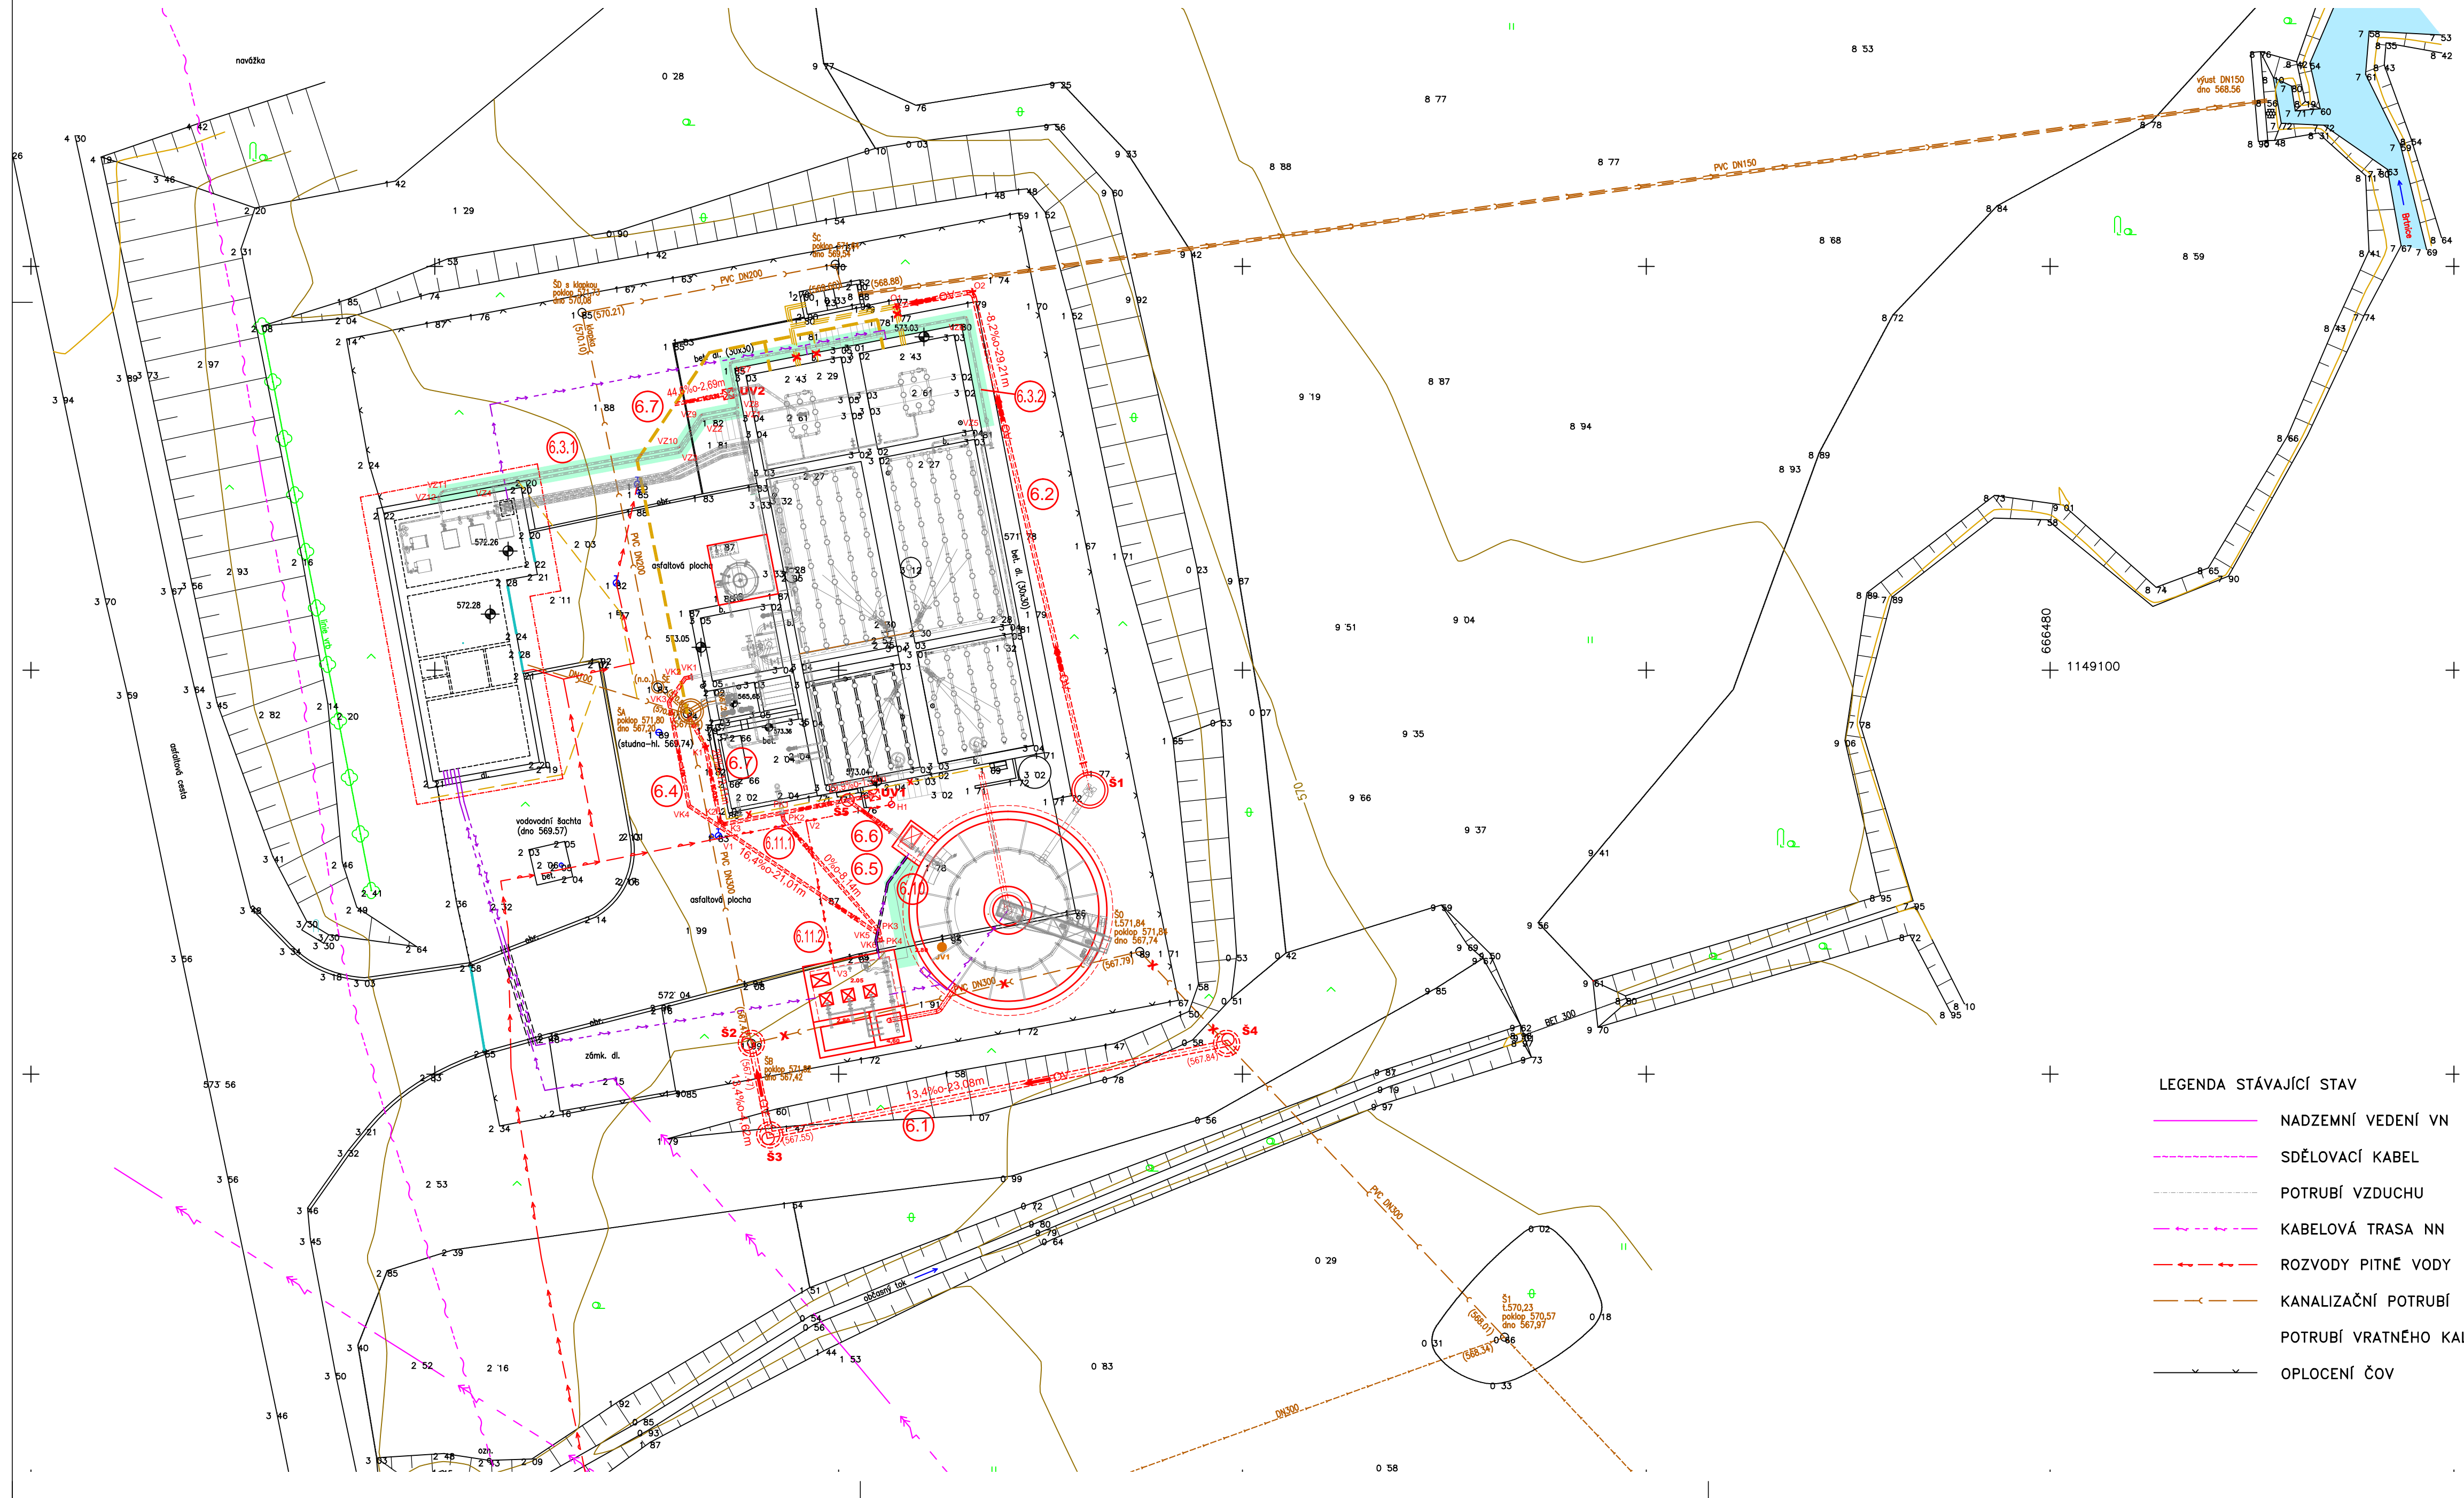

LEGENDA NOVÝCH OBJEKTŮ

- 06** SPOJOVACÍ POTRUBÍ A DROBNÉ OBJEKTY
- 6.1 PŘELOŽKA PŘÍVODNÍ STOKA
PVC DN300
 - 6.2 ODTOK Z DN
PE DN200
 - 6.3 ZEMNÍ PRÁCE NA POTRUBÍ VZDUCHU DO AN1 A AN2
 - 6.4 POTRUBÍ VRATNÉHO KALU
PE DN150
 - 6.5 POTRUBÍ PŘEBYTEČNÉHO KALU
PE DN150
 - 6.6 POTRUBÍ PLOVOUNČÍHO KALU Z DN
PE DN150
 - 6.7 VNITŘNÍ KANALIZACE
PVC DN150
 - 6.10 ZEMNÍ PRÁCE PRO POTRUBÍ VZDUCHU DO DN
 - 6.11 ROZVOD PITNÉ VODY
VĚTEV V1-PE DN40, VĚTEV V2-PE DN32


LEGENDA STÁVAJÍCÍ STAV

- NADZEMNÍ VEDENÍ VN
- SDĚLOVACÍ KABEL
- POTRUBÍ VZDUCHU
- KABELOVÁ TRASA NN
- ROZVODY PITNÉ VODY
- KANALIZAČNÍ POTRUBÍ
- POTRUBÍ VRATNÉHO KALU
- OPLOCENÍ ČOV

SO 06 PROPOJOVACÍ POTRUBÍ A DROBNÉ OBJEKTY

Rev. č.	Datum	Schválil	Stručný popis změn

KOOPERACE V PROFESI	-	tel.:	-
PRO DUIS s.r.o.	-	e-mail:	-
		IČO:	-

				DUIS S.R.O. Projektové a inženýrské služby Srbská 1546/21, 612 00 Brno E-mail: dui@duis.cz www.duis.cz	
Vypracoval:	Projektant: <i>KL</i> Ing. Klímová	M.ing.projektu: Ing. Klímová	Tech. kontrola: <i>MS</i> Ing. Vachy		
Objednatel:	Vodovody a kanalizace Třebíč		Investor:	Vodovody a kanalizace Třebíč	
<div>ČOV OPATOV INTENZIFIKACE</div>				Formát:	8 A4
				Datum:	10/2024
				Stupeň:	DPS
				Soubor:	Opatov DPS
				Měřítko:	1:200
Příloha:	SITUACE SO 06			Číslo zakázky: 1309	Č.přílohy: D.1-4.1