


ÚZEMÍ
POVRCH ÚZEMÍ
VZDÁLENOST ŠACHET
NÁZVY ŠACHET

Podélný profil stoky splaškové kanalizace SI
MĚŘÍTKO 1:500 / 1:100

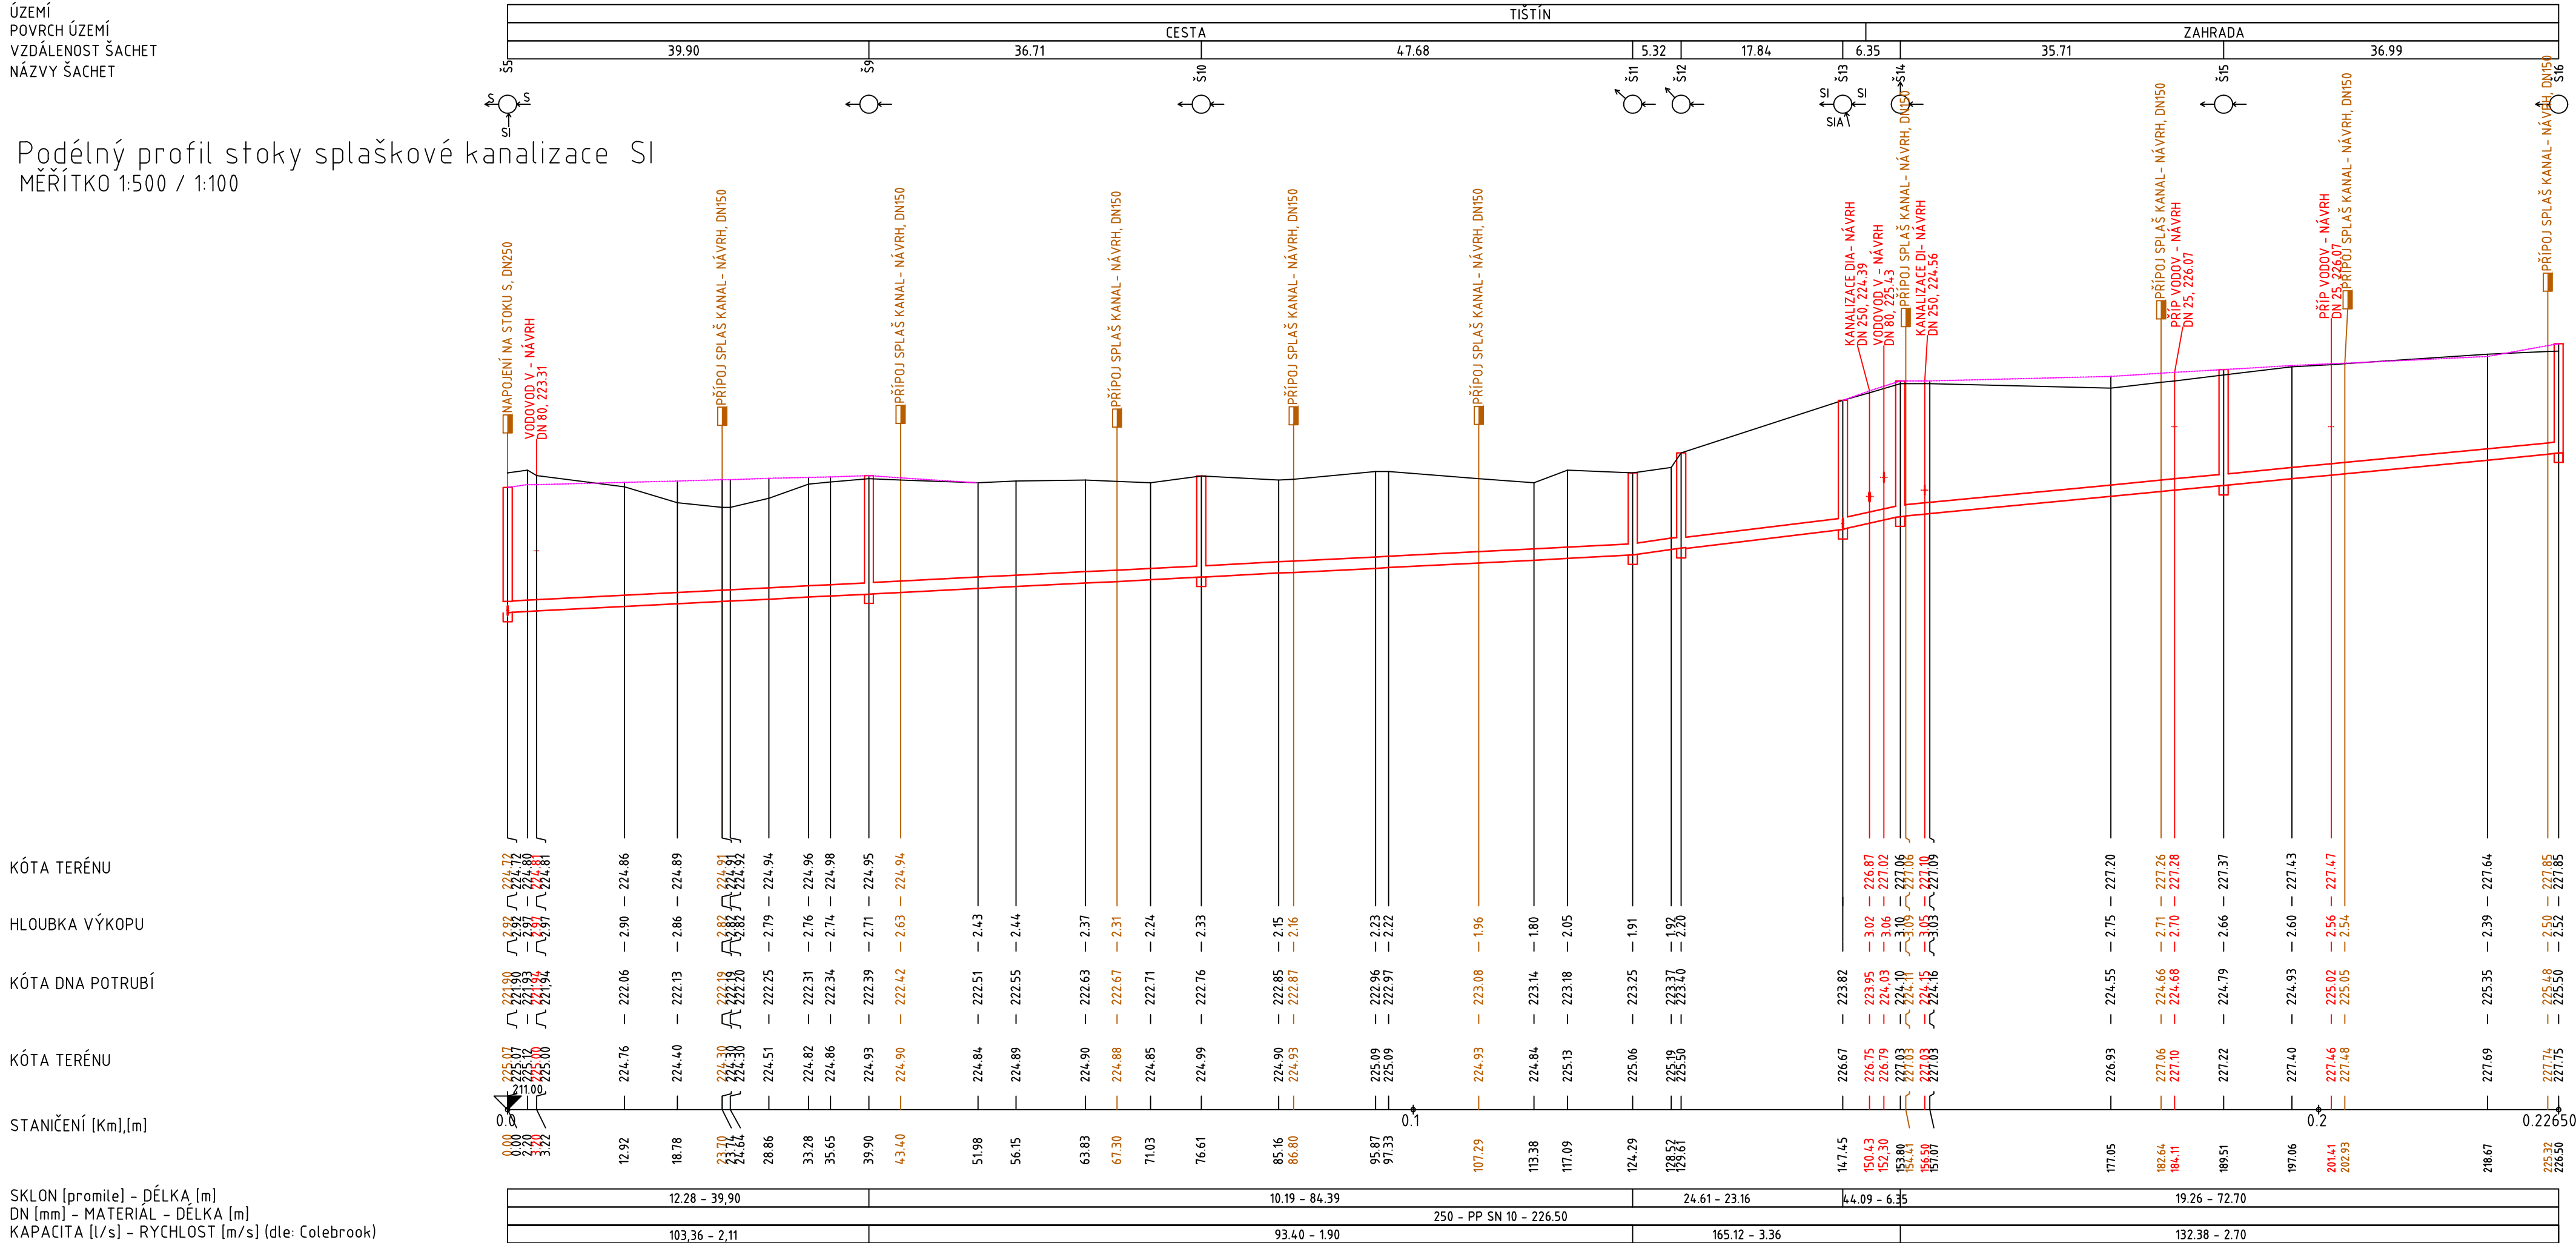

PODÉLNÝ PROFIL NESLOUŽÍ JAKO VYTÝČOVACÍ VÝKRES. VÝŠKOVÝ SYSTÉM BPV.

Autor studie		Ing.arch. Petr Malý IČO 11569735		
Projektant profesí		Ing.Libuše Kujová, IČ 126 844 31 , mobil 721474216		
		Ing.Pavel Dudík, IČ 12753467, mobil 737257086		
		Ing.Zdeněk Rozsypal, IČ 63009633 , mobil 605213358		
Kraj:	Investor:	Místo:	Datum	02/2024
Olomoucký	Městys Tištín	k.ú.:Tištín	Stupeň	DSP
Akce:			Část:	Č.paré:
TIŠTÍN - LOKALITA Z3- DOPRAVNÍ A TECHNICKÁ INFRASTRUKTURA			SO 02	
Obsah:			Měřítko:	Č. výkresu:
PODÉLNÝ PROFIL STOKY SI			1: 500/100	4