

PARCELNÍ ČÍSLA
DRUH POVRCHU
VZDÁLENOSTI ŠACHET
OZNAČENÍ ŠACHET

SMĚROVÉ POMĚRY

MĚŘÍTKA 1:100/100

LEGENDA TYPŮ ČAR
PŮVODNÍ TERÉN
UPRAVENÝ TERÉN

ČOV PETROVICE
PODÉLNÝ PROFIL

HLADINA VODY


KÓTA UPRAVENÉHO TERÉNU

KÓTA DNA POTRUBÍ

KÓTA PŮVODNÍHO TERÉNU

SROVNÁVACÍ ROVINA

STANIČENÍ [km/m]
SKLON[promile]–DĚLKA[m]
SKUTEČNÝ PRŮTOK[l/s]–RYCHLOST[m/s]

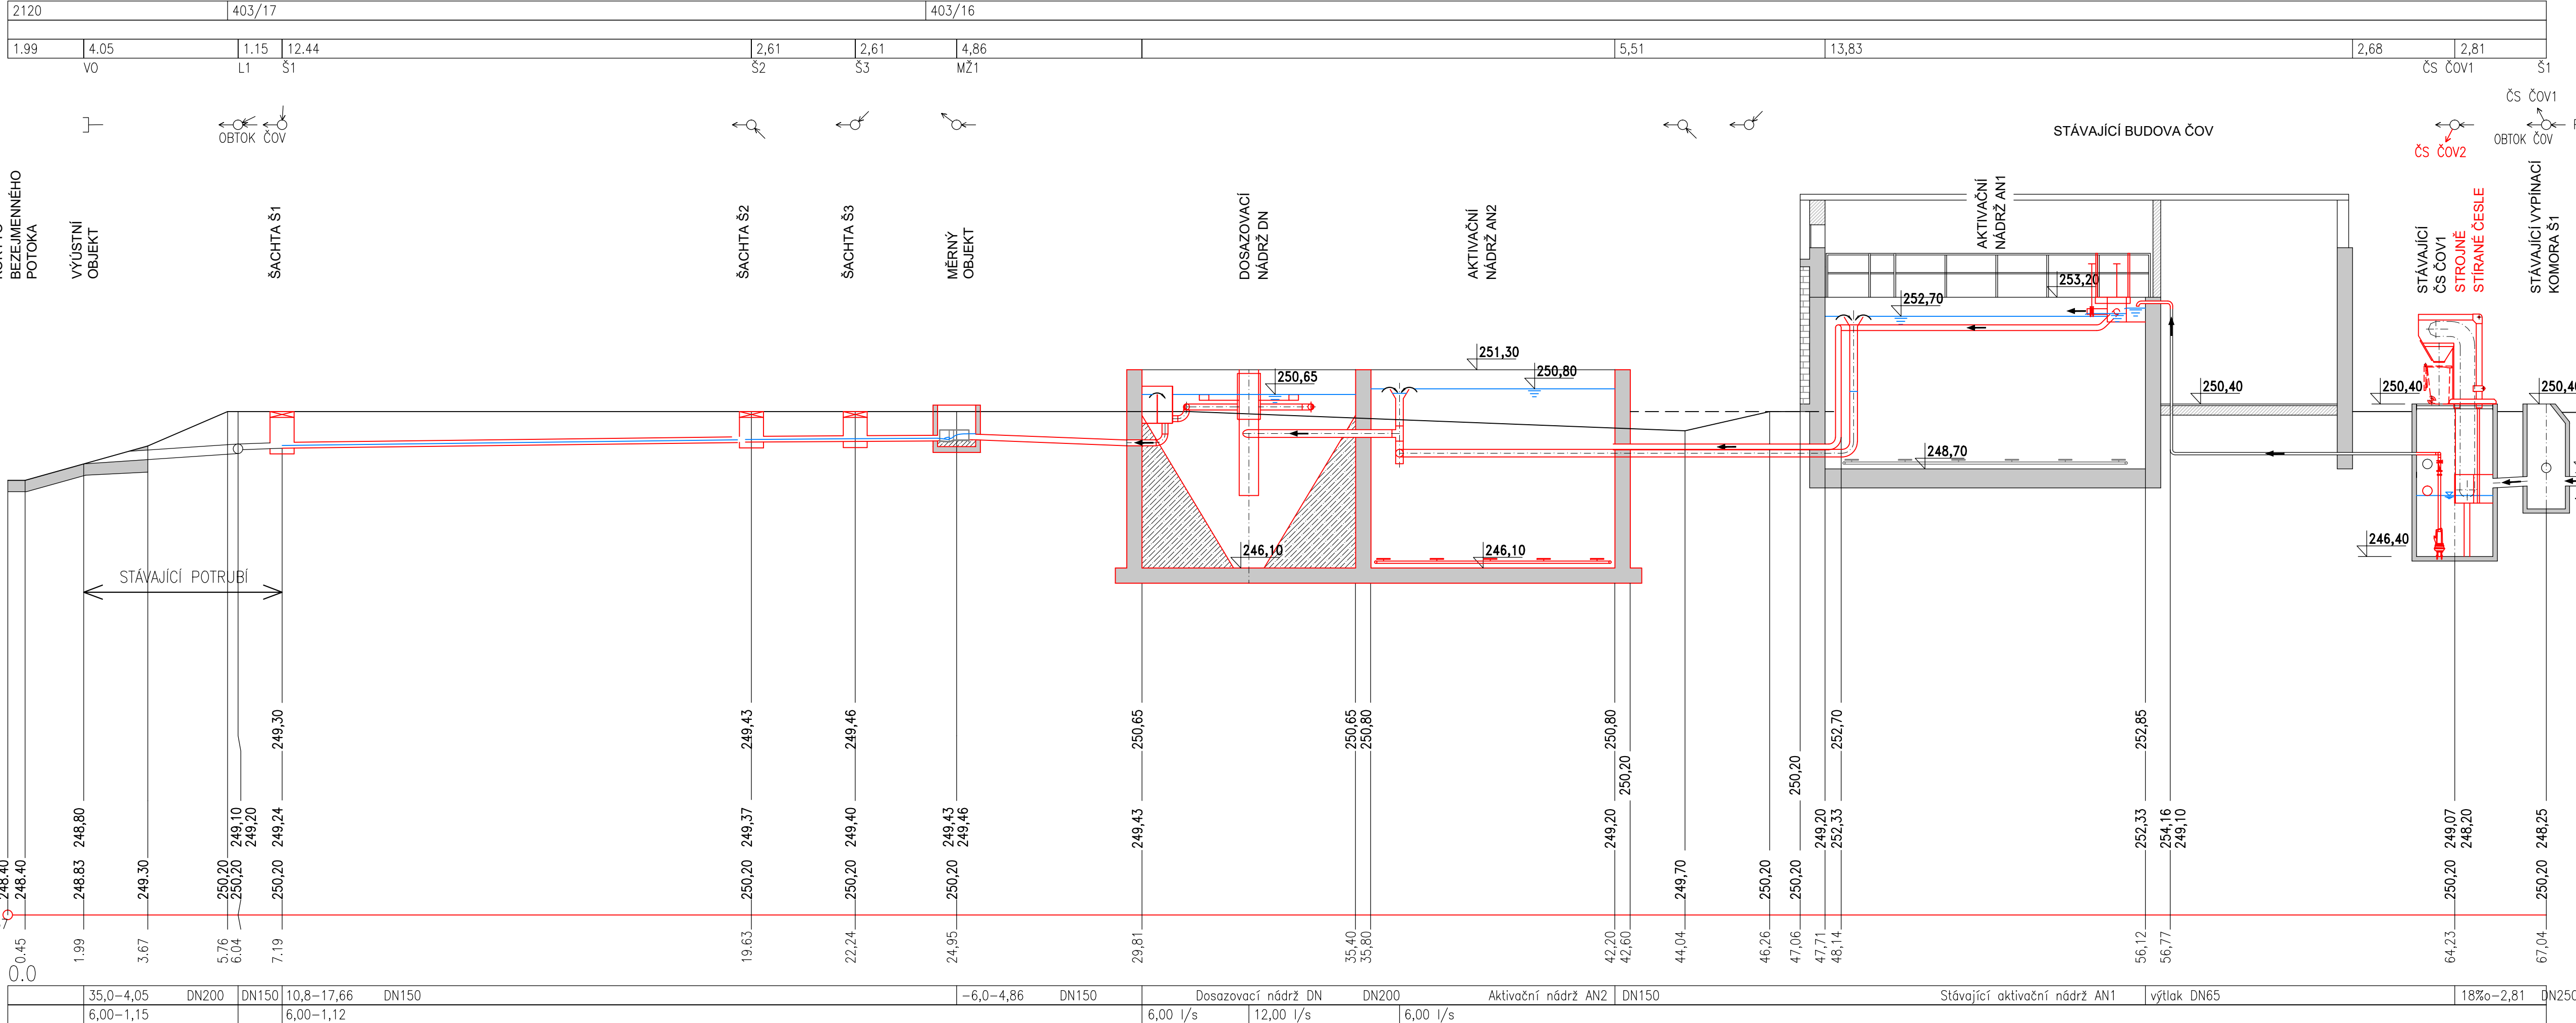

Rev. č.	Datum	Schválil	Stručný popis změn

KOOPERACE V PROFESI	-	tel.:	-
PRO DUIS s.r.o.	-	e-mail:	-
	-	IČO:	-

DUIS				DUIS s.r.o. Projektové a inženýrské služby Srbská 1546/21, 612 00 Brno E-mail: duis@duis.cz www.duis.cz	
Vypracoval:	Projektant:	M.ing.projektu:	Tech. kontrola:	Formát:	5 A4
Objednatel:	Ing. Klímová	Ing. Klímová	Ing. Vach	Datum:	03/2025
Vodovody a kanalizace Třebíč				Stupeň:	DPS
Vodovody a kanalizace Třebíč				Soubor:	Petrovice DPS
Vodovody a kanalizace Třebíč				Měřítko:	1:200
Vodovody a kanalizace Třebíč				Číslo zakázky:	1308
Vodovody a kanalizace Třebíč				Č.přílohy:	C.4