
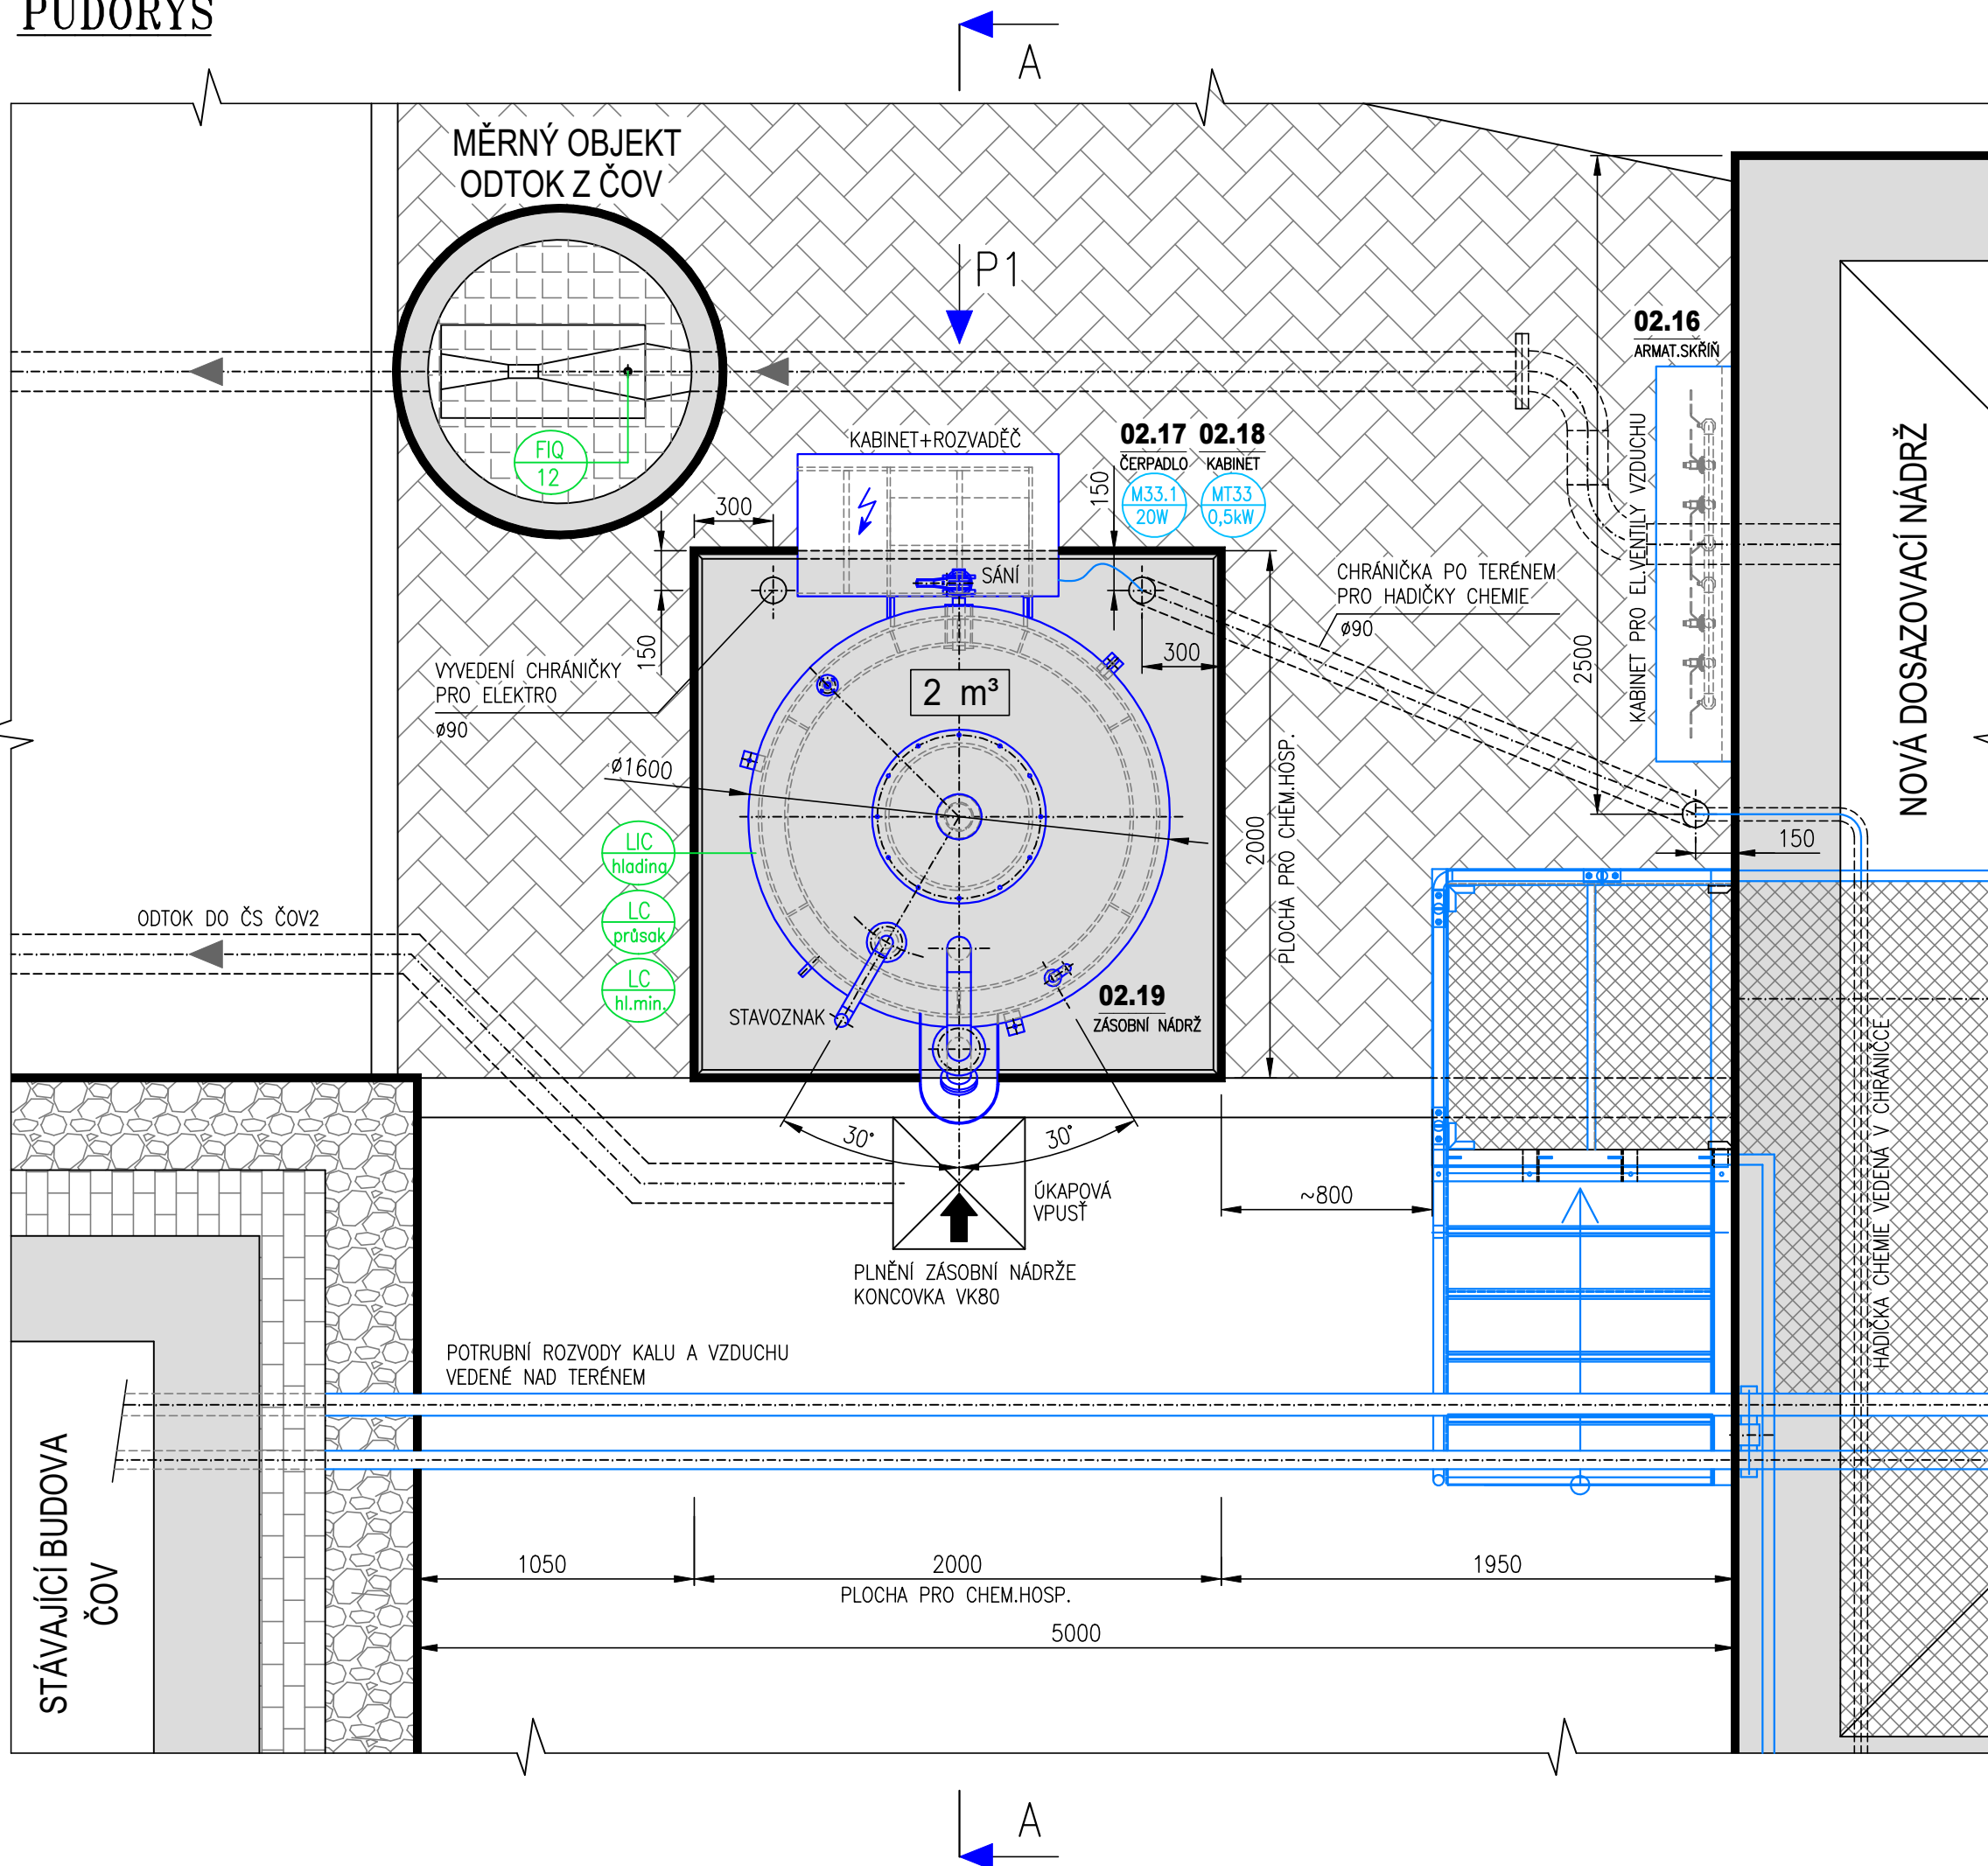
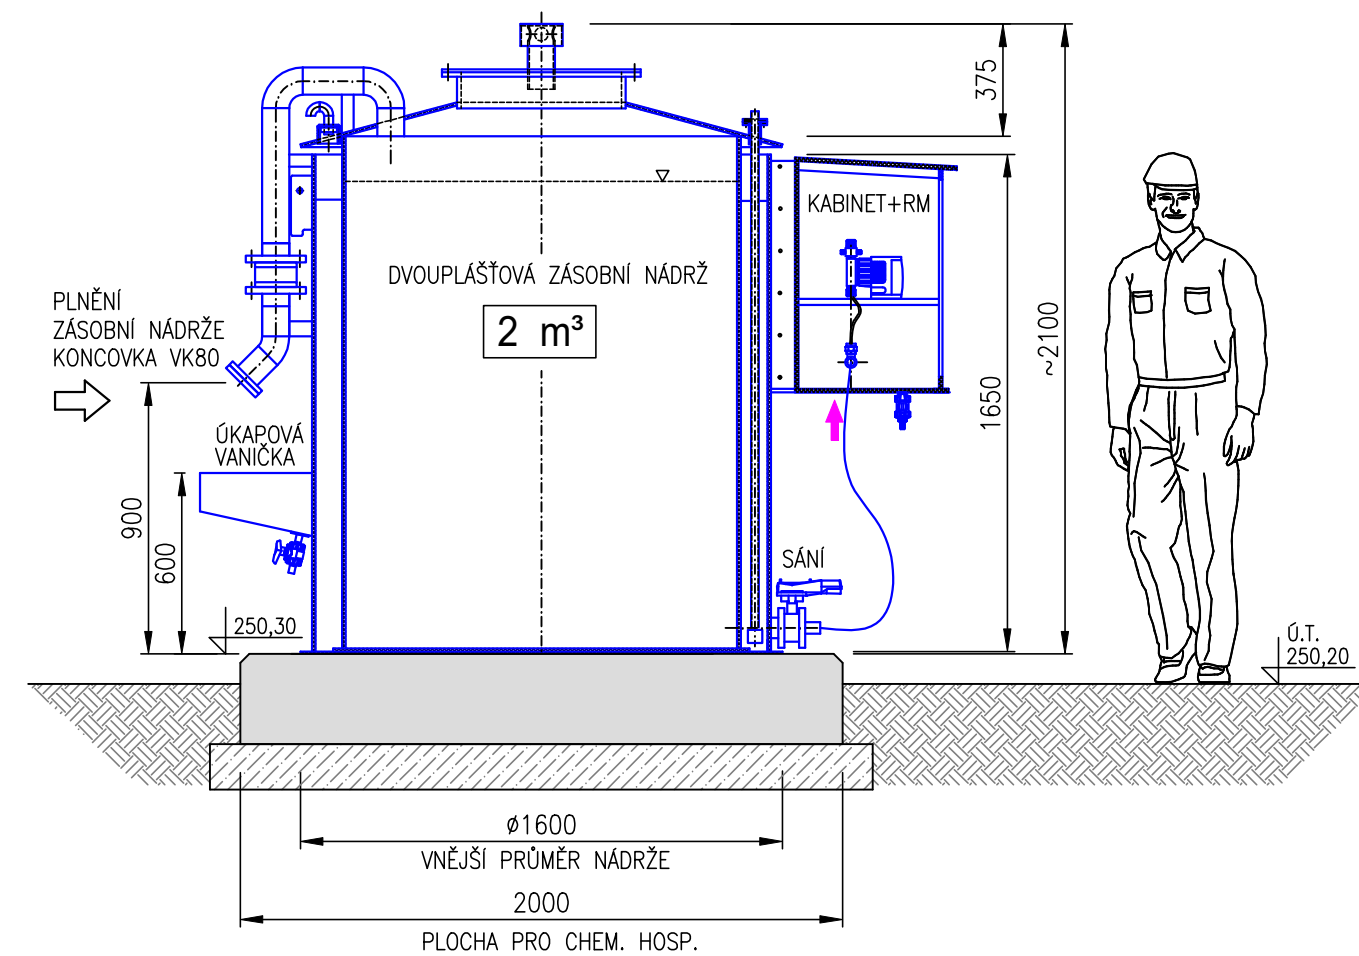


PŮDORYS

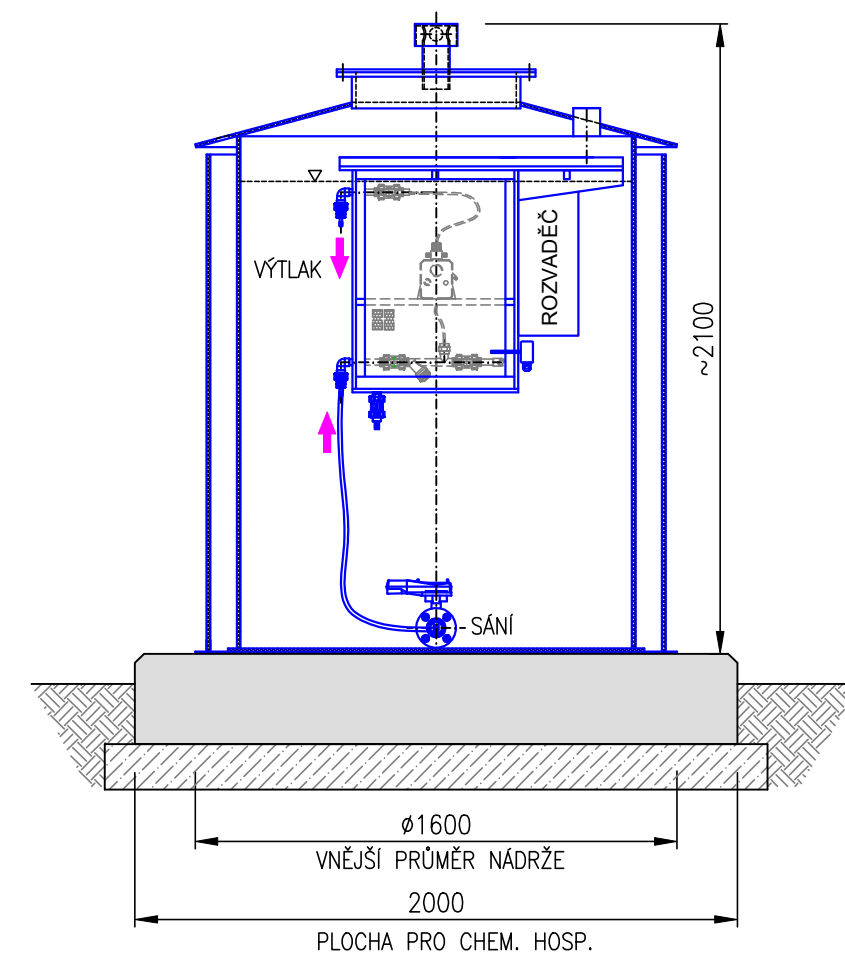

ŘEZ A-A


POHLED P1

POZNÁMKY:

- VÝTLAČNÁ HADIČKA JE VEDENÁ V CHRÁNIČE A JE ZAKONČENÁ VSTŘIKOVACÍM VENTILEM (1/2")
- VÝÚSTĚNÍ VSTŘIKOVACÍHO VENTILU BUDE NAD HLADINOU DO ODTOKOVÉHO OBJEKTU Z AN2

Rev. č.	Datum	Schválil	Stručný popis změn

KOOPERACE V PROFESI	-	tel.: -
-	-	e-mail: -
PRO DUIS s.r.o.	-	IČO: -

				S.R.O. Projektové a inženýrské služby Srbská 1546/21, 612 00 Brno E-mail: duis@duis.cz www.duis.cz	
Vypracoval: Ing. Klímová	Projektant: Ing. Klímová	Hl.ing.projektu: Ing. Klímová	Tech. kontrola: Ing. Vachá		
Objednatel: Vodovody a kanalizace Třebíč		Investor: Vodovody a kanalizace Třebíč		Formát:	3x A4
Akce: <div style="text-align: center;"> <h1>ČOV PETROVICE</h1> <h1>INTENZIFIKACE</h1> </div>				Datum:	03/2025
				Stupeň:	DPS
				Soubor:	Pe_chemie.dwg
				Měřítko:	1:25
Příloha: CHEMICKÉ HOSPODÁŘSTVÍ				Číslo zakázky: 1308	Č.přílohy: D.2-1.09