


SITUACE ČOV PETROVICE

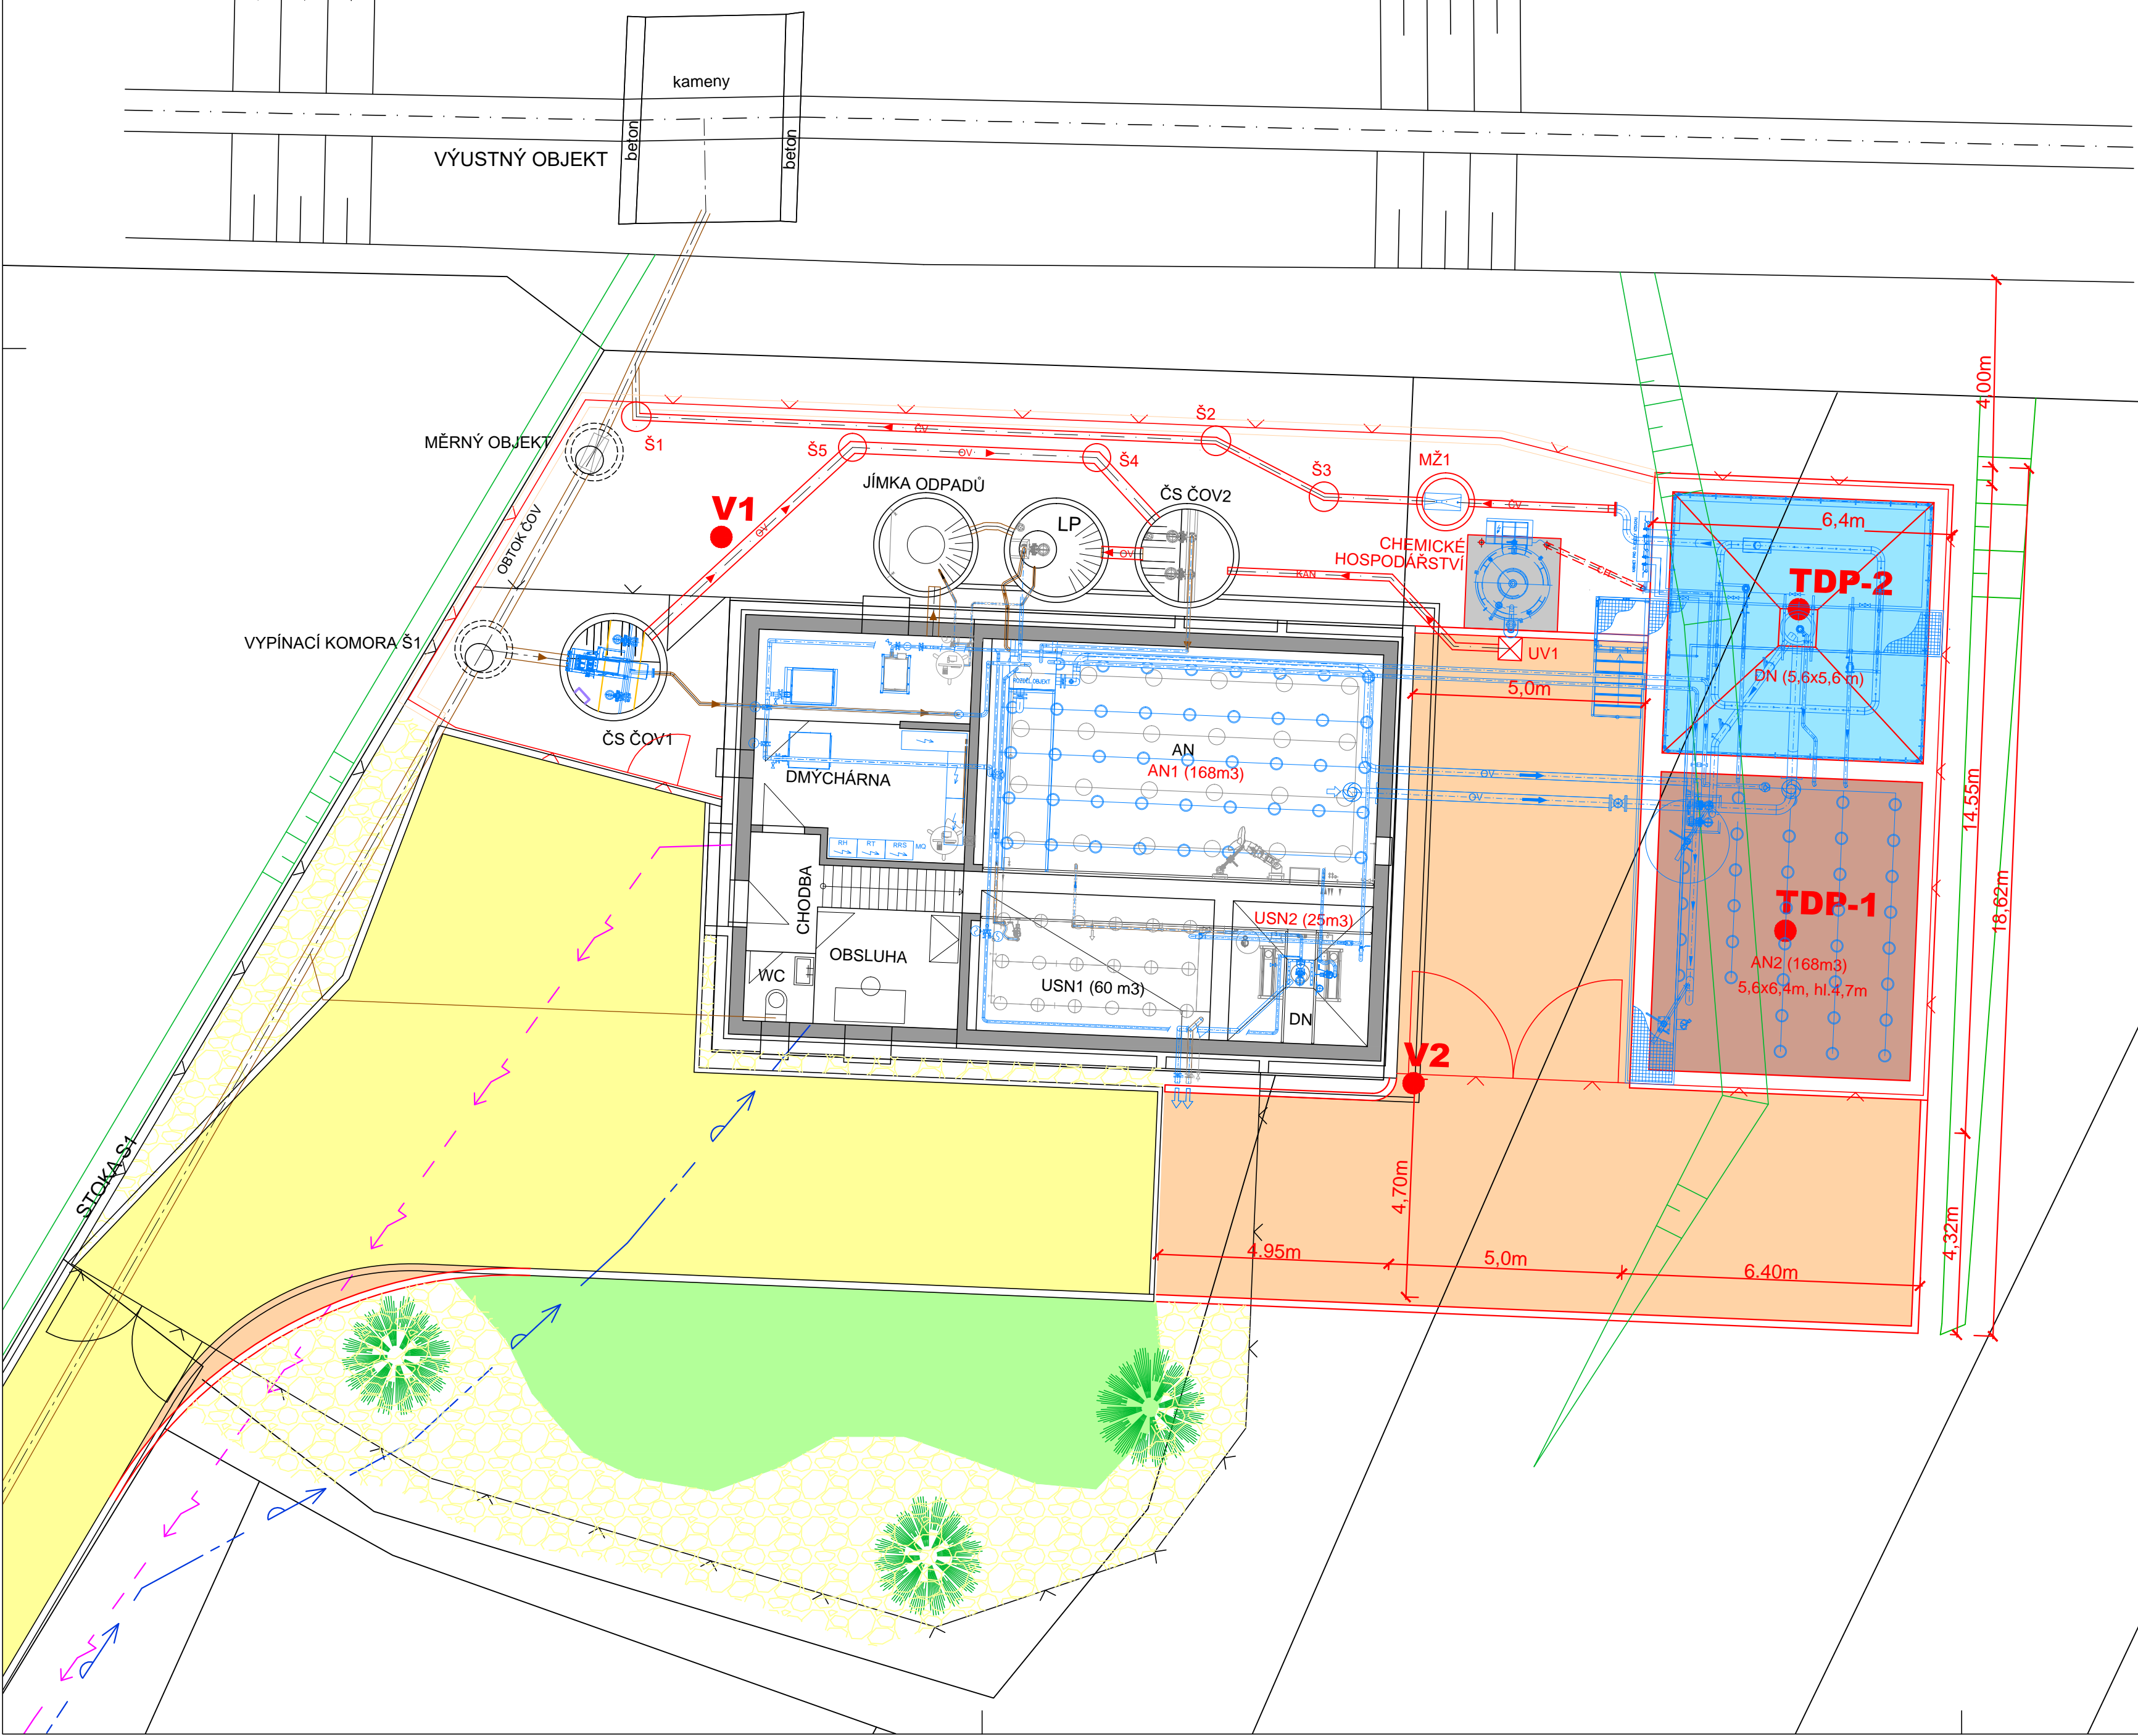

LEGENDA:

- NAVRHOVÝ STAV
- NOVÉ OBJEKTY ČOV
 - OPLOCENÍ ČOV
 - KABELOVÁ TRASA
 - CHODNÍK - KAČÍREK
 - KOMUNIKACE
 - ZATRAVNĚNÁ PLOCHA
- STÁVAJÍCÍ STAV
- STÁVAJÍCÍ OBJEKTY ČOV
 - PŘÍPOJKA VODY PRO ČOV
 - PŘÍPOJKA NN PRO ČOV
 - STÁVAJÍCÍ OPLOCENÍ ČOV
 - KOMUNIKACE, ZPEVNĚNÁ PLOCHA
 - CHODNÍK - KAČÍREK
 - ZATRAVNĚNÁ PLOCHA

SO 105 KOMUNIKACE

Rev. č.	Datum	Schválil	Stručný popis změn
KOOPERACE V PROFESI	-		tel.: -
-	-		e-mail: -
PRO DUIS s.r.o.	-		IČO: -

DUIS		DUIS S.R.O.	
Výpracoval:		Projektové a inženýrské služby	
Objednatel:		Srbská 1546/21, 612 00 Brno	
Akce:		E-mail: duis@duis.cz	
Číslo zakázky:		www.duis.cz	
SITUACE SO 105		Formát:	6 A4
		Datum:	03/2025
		Stupeň:	DPS
		Soubor:	Petrovice DPS
		Měřítko:	1:100
		Číslo přílohy:	D.1-5.1